


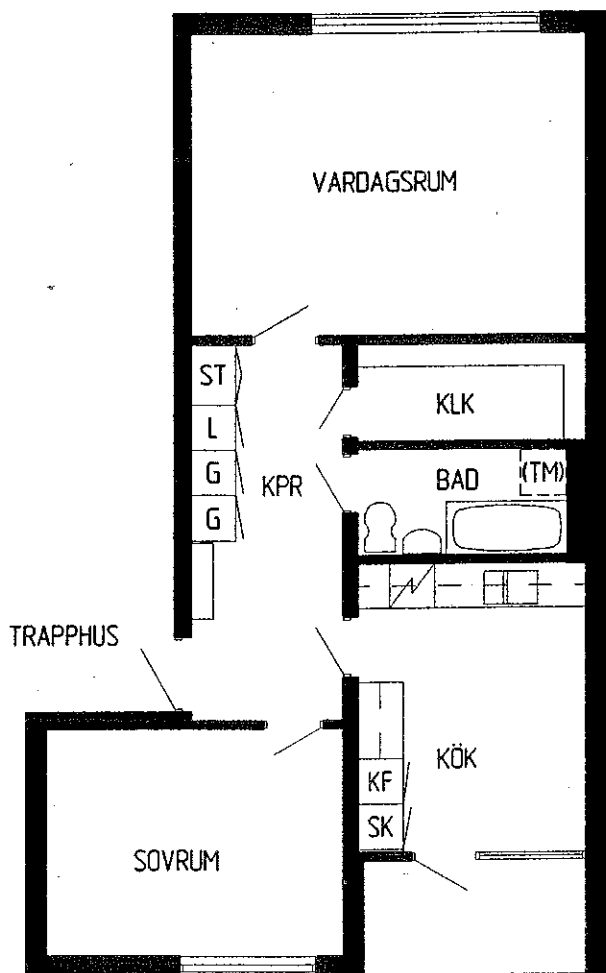


2 RoK

64,0 m²

Teckenförklaringar:

- ST = städskåp
- G = garderob
- L = linneskåp
- KLK = klädkammare
- SK = skafferi
- KF = kyl/frys
- (TM) = plats för tvättmaskin

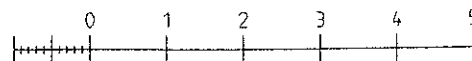

10 dm
ORIGINALSKALA 1:100

95-10-06

FINNS I HUS MED ADRESS:

Borgmästaregatan 8, 10, 16, 18
Lagrådsgatan 14, 16, 24