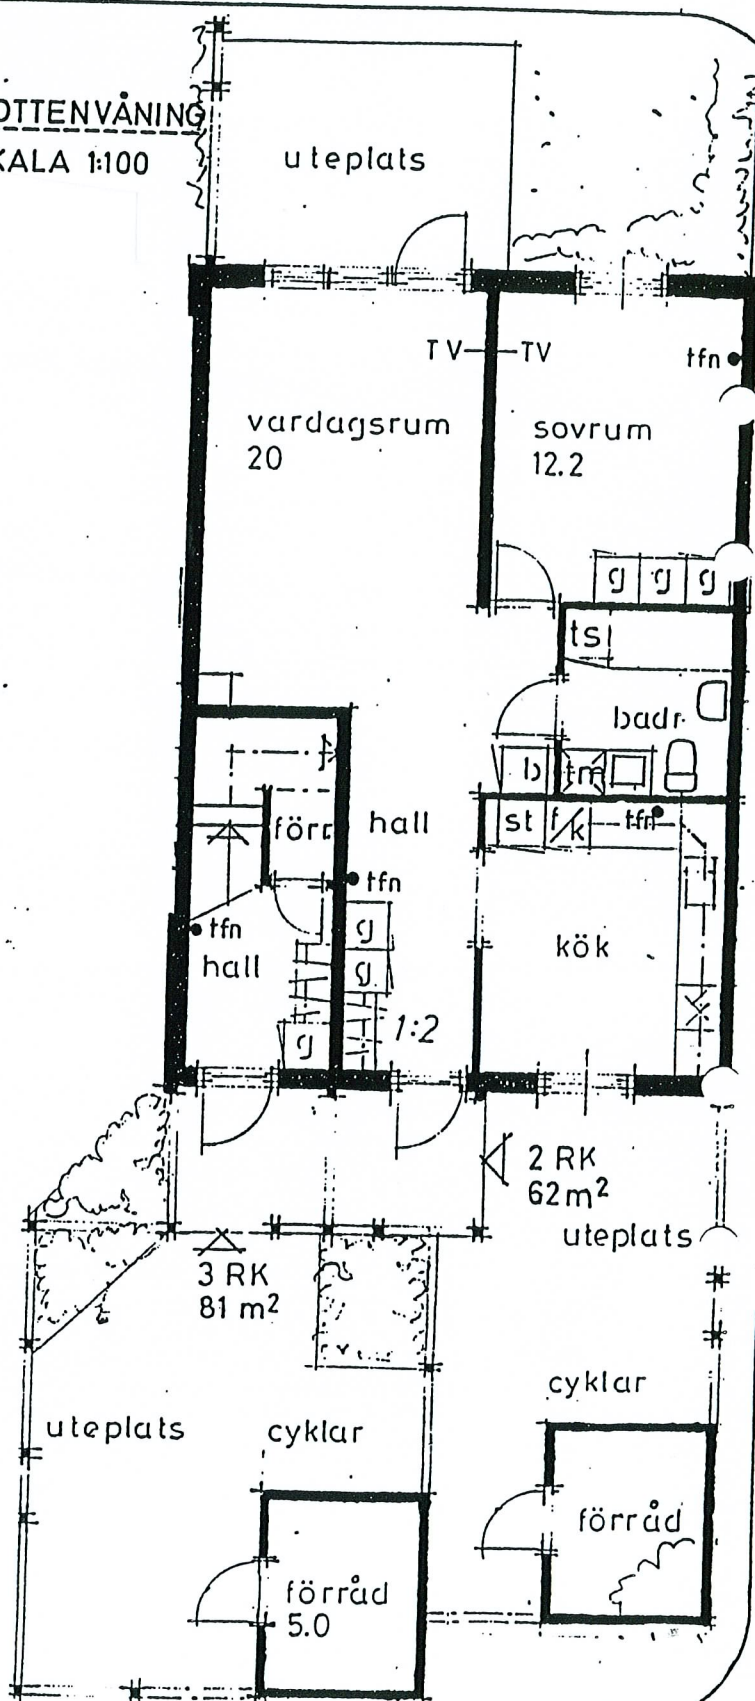
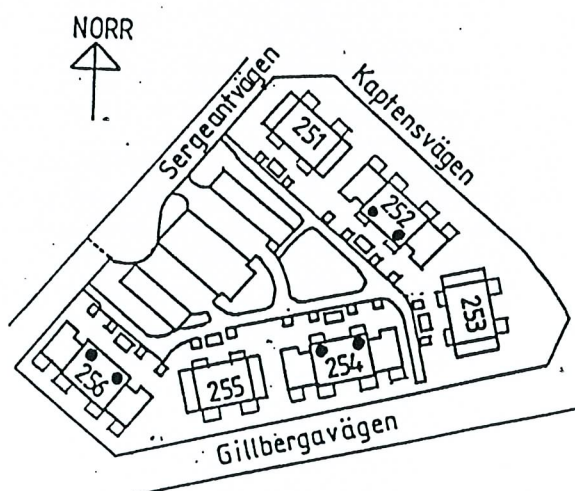


BOTTENVÅNING

SKALA 1:100

TECKENFÖRKLARINGAR:

st = städsåp k/f = kyl/frys
 g = garderob ts = torkskåp
 b = backskåp tm = tvättmaskin
 f = frysskåp tfn = telefon
 k = kylskåp

SITUATIONSPLAN

LGH 252 1:2
 252 1:3 spegelvänd
 LGH 254 1:2
 254 1:3 spegelvänd
 LGH 256 1:2