


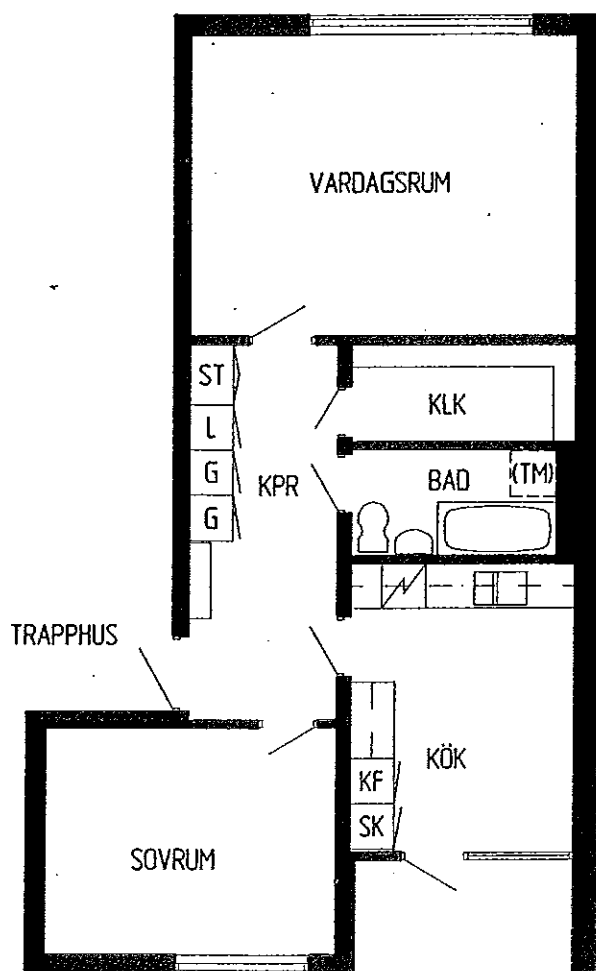


2 RoK

64,0 m²

Teckenförklaringar:

ST = städsåp
 G = garderob
 L = linnesåp
 KLK = klädkammare
 SK = skaffer
 KF = kyl/frys
 (TM) = plats för tvättmaskin

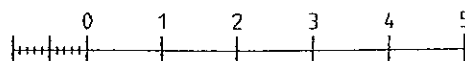

10 dm
ORIGINALSKALA 1:100

95-10-06

FINNS I HUS MED ADRESS:

Borgmästaregatan 8, 10, 16, 18
 Lagrådsgratan 14, 16, 24