


BOFAKTA




FEM STADSDELAR

NEJL IKAN 32 / HUS 331

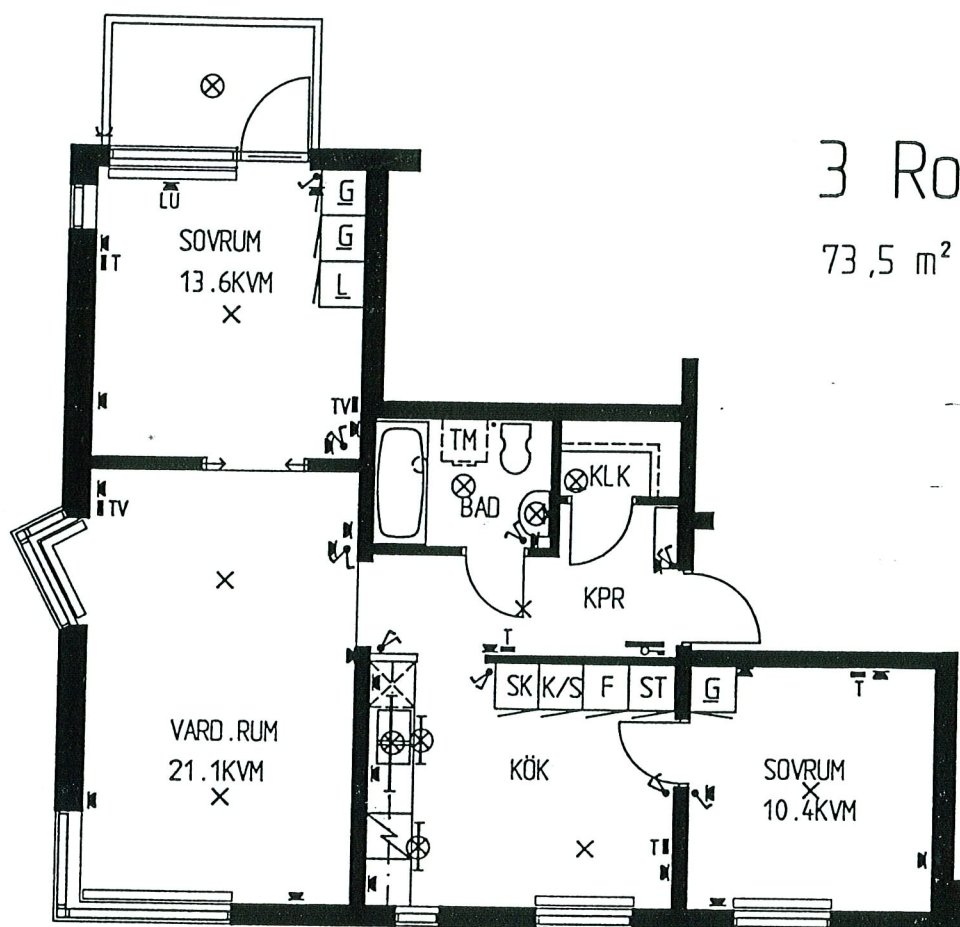

3 RoK

73,5 m²

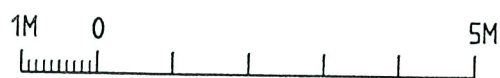

SKALA 1:100


ADRESS: VIDARGATAN 17

LGH.NR: 2:1
3:1

TECKENFÖRKLARING

- G garderob
- G flyttbar garderob
- L linneskåp
- L flyttbart linneskåp
- ST städsåp
- SK skafferi
- K kyl
- F frys
- K/F kyl/frys
- KLK klädkammare
- KPR köpprum
- ☒ förberedd plats för egen diskmaskin
- TM förberedd plats för egen tvättmaskin

- ⊞ jordat vägguttag
- ~ strömbrytare
- TV antennuttag
- T telefonuttag
- ⊗ lamputtag i tak
- ⊗ armatur som tillhör lägenheten
- ⊗ armatur på vägg som tillhör lägenheten
- LU lamputtag på vägg
- ⊞ gruppcentral med huvudströmbrytare för lägenhet

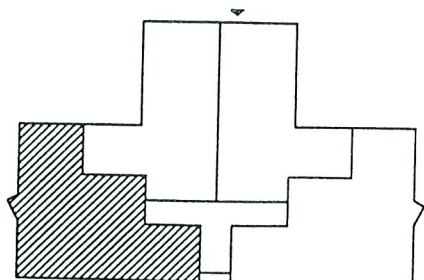

PLAN VÅN 1-2 TR

1994-03-01

RITN.NR 3:22