



BOFAKTA

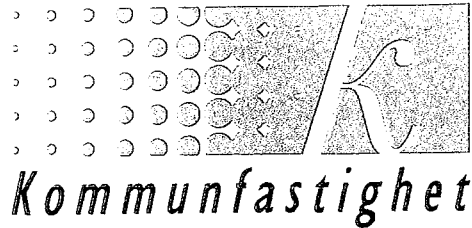

FRÖSLUNDA

Kommunfastighet

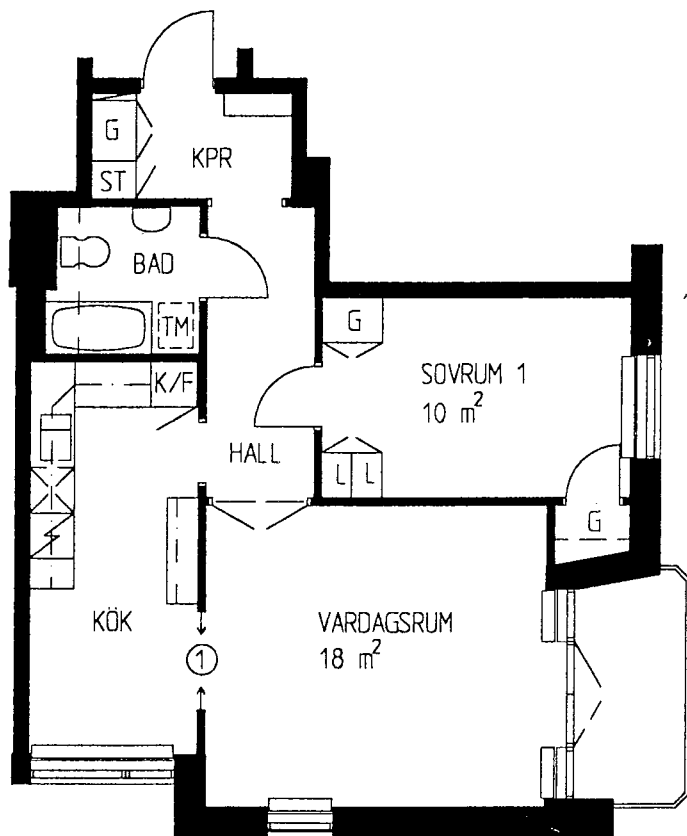

2 RoK

57 m²

TECKENFÖRKLARING

G	garderob
L	linnedschåp
ST	stadschåp
SK	skafferi
K	kyl
F	frys
K/F	kyl/frys
KLK	klädkammare
KPR	kapprum
[diagonal lines]	plats för diskmaskin
[TM]	plats för tvättmaskin

① Val hel vägg alt. skjutdörr


ADRESS: HÖGBOVÄGEN 2

HUS 40


LGH.NR 1:2 SKJUTDÖRR
2:2
3:2
4:2
5:2
6:2 SKJUTDÖRR



SKALA 1:100

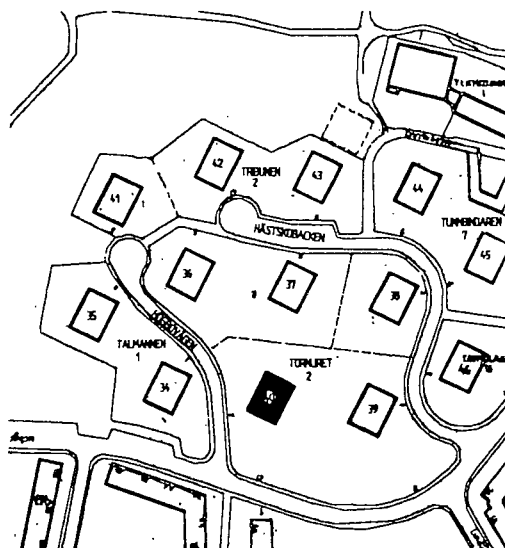


BOFAKTA

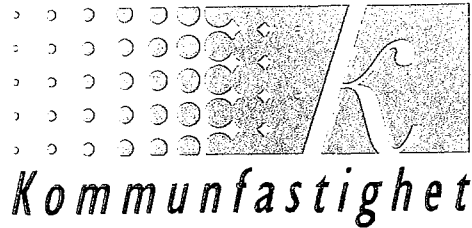

FRÖSLUNDA

Kommunfastighet

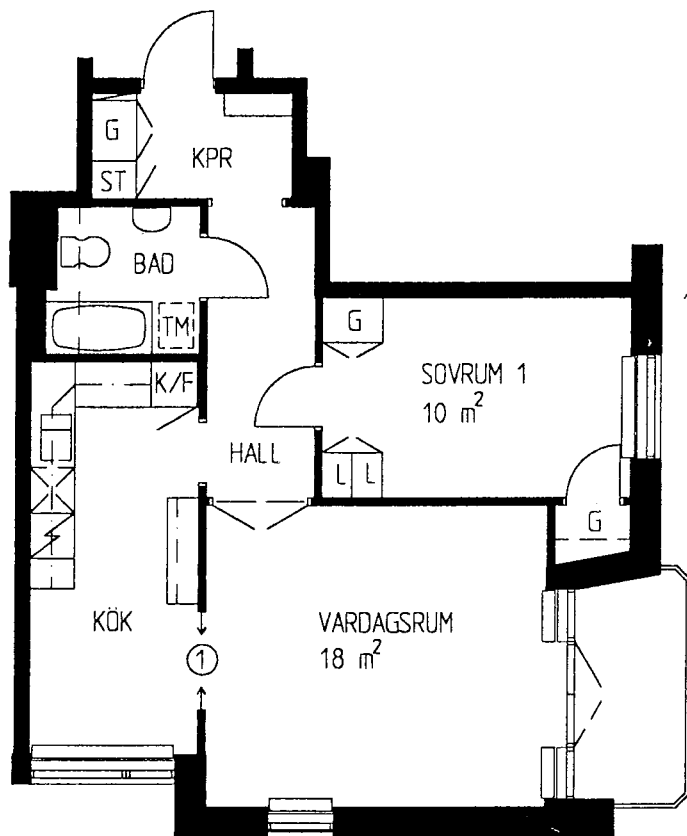

2 RoK

57 m²

TECKENFÖRKLARING


G	garderob
L	linnedsåp
ST	stædsåp
SK	skafferi
K	kyl
F	frys
K/F	kyl/frys
KLK	klædkammare
KPR	kapprum
[diagonal lines]	plats för disk-maskin
[TM]	plats för tvätt-maskin

① Val hel vägg alt. skjutdörr

ADRESS: HÖGBOVÄGEN 2

HUS 40

LGH.NR 1:2 SKJUTDÖRR
2:2
3:2
4:2
5:2
6:2 SKJUTDÖRR

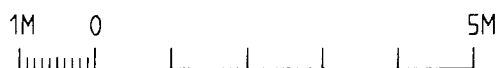

SKALA 1:100

