



BOFAKTA

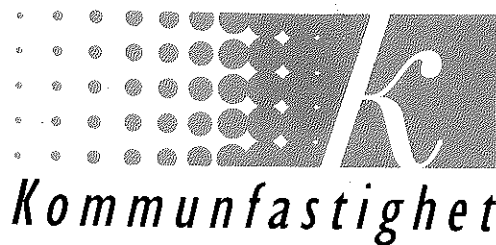

FRÖSLUNDA

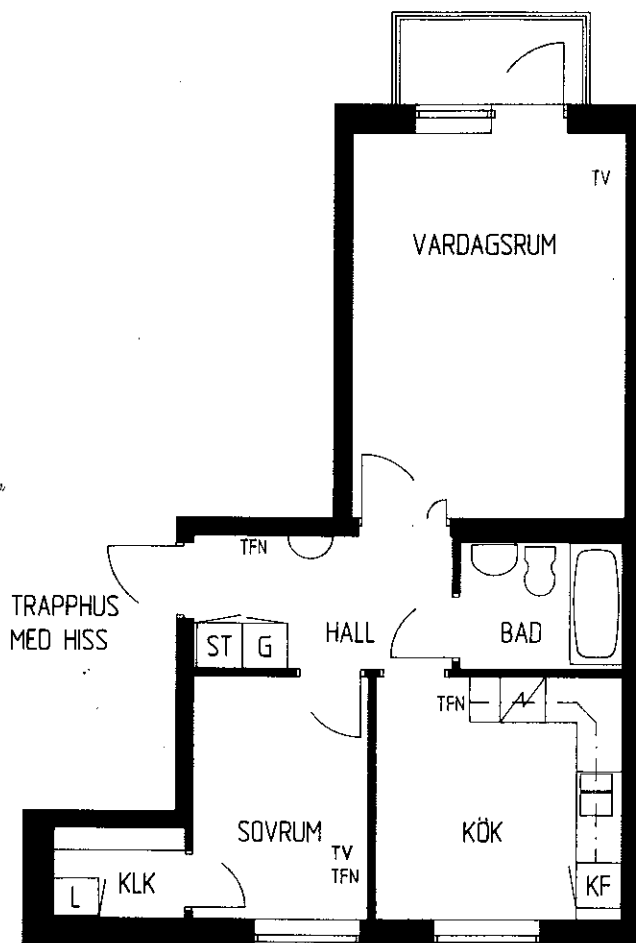


2 RoK

49,5 m²

Teckenförklaringar:

ST = städsåp
G = garderob
L = linnesåp
KLK = klådkammåre
K/F = kyl/frys
TFN = telefonuttag
TV = tv-uttag

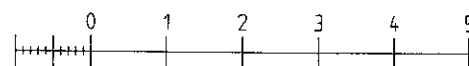

10 dm
ORIGINALSKALA 1:100

LÄGENHET 2:12 VÅN. 2 TR. TALLÅSVÄGEN 5 A

LÄGENHET 3:12 VÅN. 3 TR. TALLÅSVÄGEN 5 A

LÄGENHET 2:20 VÅN. 2 TR. TALLÅSVÄGEN 7 A

LÄGENHET 3:20 VÅN. 3 TR. TALLÅSVÄGEN 7 A

