


BOFAKTA



FRÖSLUNDA

Kv Termiten 1 / Hus 24-25

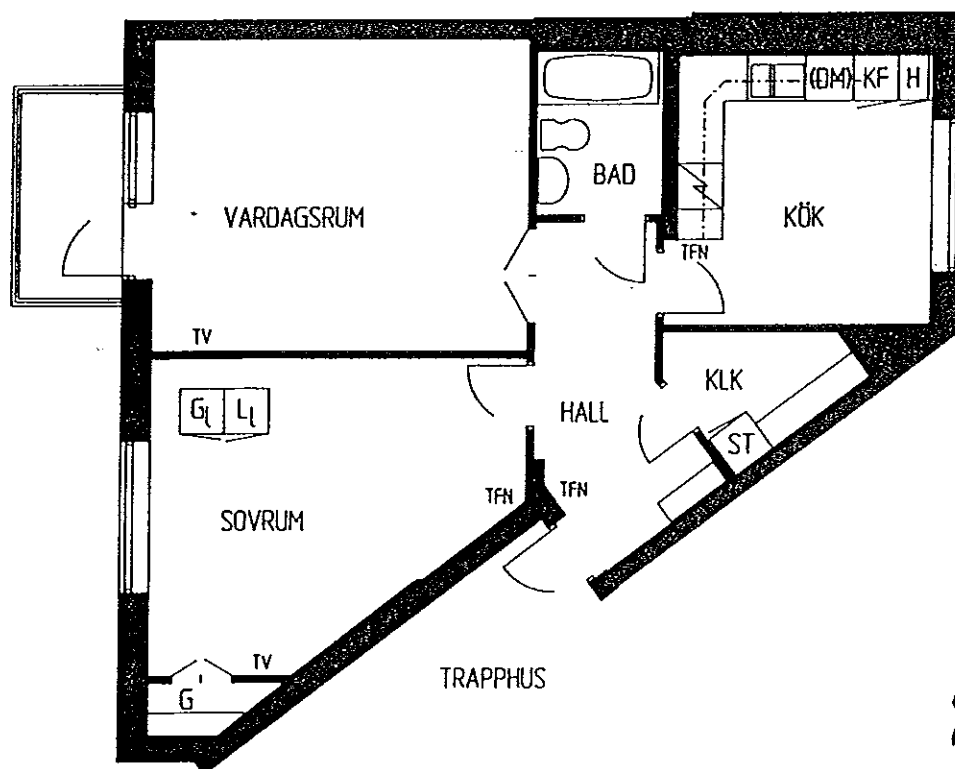


2 RoK

68,0 m²

Teckenförklaringar:

ST = städskåp	KLK = klädkammare
G = garderob	KF = kyl/frys
H = högskåp	DM = plats för diskmaskin
Gl = lös garderob	TFN = telefonuttag
Ll = lös linneskåp	TV = tv-uttag

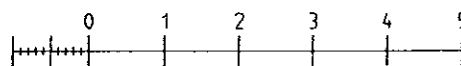

10 dm
ORIGINALSKALA 1:100

94-05-18

LÄGENHET 1:7 VÅN. 1 TR. BJÖRKHULTSVÄGEN 14 B

LÄGENHET 2:7 VÅN. 2 TR. BJÖRKHULTSVÄGEN 14 B

LÄGENHET 3:7 VÅN. 3 TR. BJÖRKHULTSVÄGEN 14 B

