



BOFAKTA

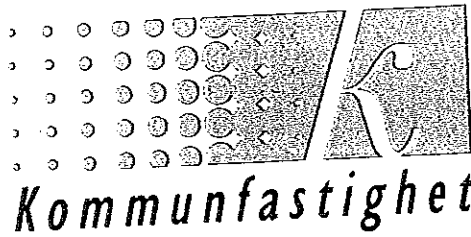

FRÖSLUNDA

Kommunfastighet

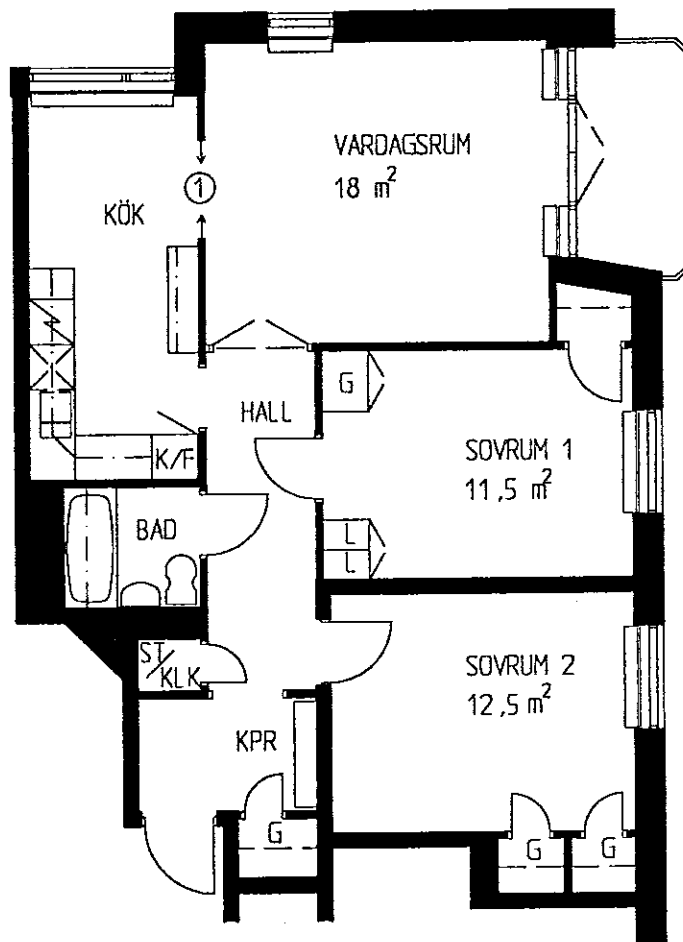

3 RoK

74 m²

TECKENFÖRKLARING

G	garderob
L	linneskåp
ST	städskåp
SK	skafferi
K	kyl
F	frys
K/F	kyl/frys
KLK	klädkammare
KPR	kapprum
[X]	plats för diskmaskin
[TM]	plats för tvättmaskin

① Val hel vägg alt. skjutdörr

ADRESS: HÖGBOVÄGEN 1

HUS 34

LGH.NR 1:1

2:1

3:1 SKJUTDÖRR

4:1 SKJUTDÖRR

5:1 SKJUTDÖRR

6:1 SKJUTDÖRR



SKALA 1:100

