



BOFAKTA

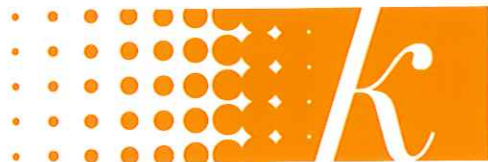

Kommunfastighet

kv Traktorn 1 / Hus 32

FRÖSLUNDA

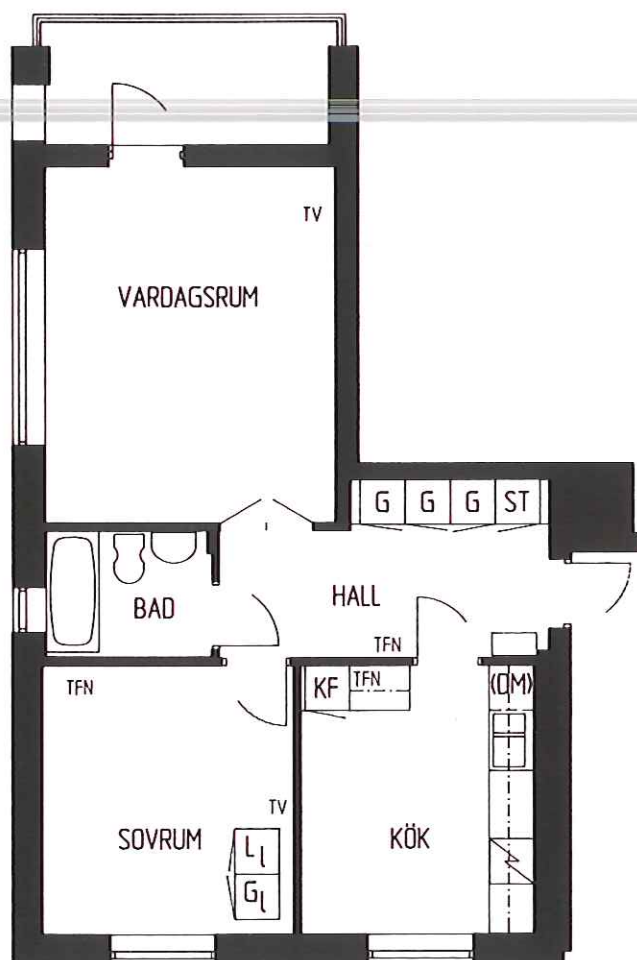


2 RoK

55,5 m²

Teckenförklaringar:

ST = städskåp
G = garderob
LL = löst linneskåp
GL = lös garderob

KF = kyl/frys
(DM) = plats för diskmaskin
TFN = telefonuttag
TV = tv-uttag

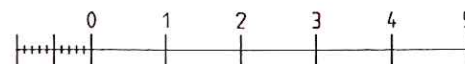

10 dm
ORIGINALSKALA 1:100

94-06-08

LÄGENHET 2:1 VÅN. 2 TR. KÄRRHAGSVÄGEN 9 C

LÄGENHET 3:1 VÅN. 3 TR. KÄRRHAGSVÄGEN 9 C

