



BOFAKTA

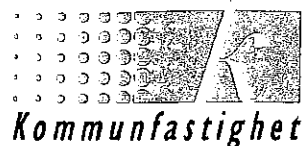

FEM STADSDELAR

SYLEN 26 / HUS 338

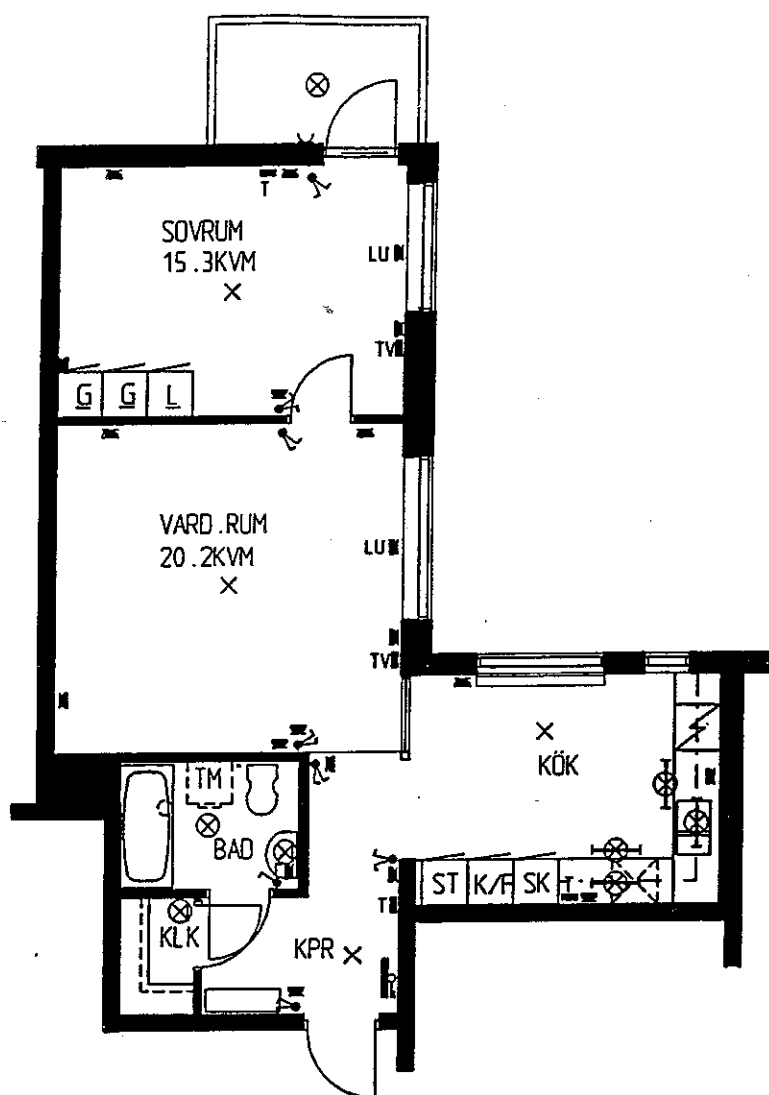

2 RoK

61,5 m²

1M 0 5M



SKALA 1:100


ADRESS: HALENIGATAN 37

LGH.NR: 2:3
3:3

TECKENFÖRKLARING

- G garderob
- G flyttbar garderob
- L linneskåp
- L flyttbart linneskåp
- ST städskåp
- SK skaffer
- K kyl
- F frys
- K/F kyl/frys
- KLK klädkammare
- KPR kapprum
- ⊗ förberedd plats för egen diskmaskin
- ⊗ förberedd plats för egen tvättmaskin

- jordat vägguttag
- ⌋ strömbrytare
- ⌋ antennuttag
- ⌋ telefonuttag
- ⌋ lamputtag i tak
- ⊗ armatur som tillhör lägenheten
- ⊗ armatur på vägg som tillhör lägenheten
- ⌋ lamputtag på vägg
- ⌋ gruppcentral med huvudströmbrytare för lägenhet

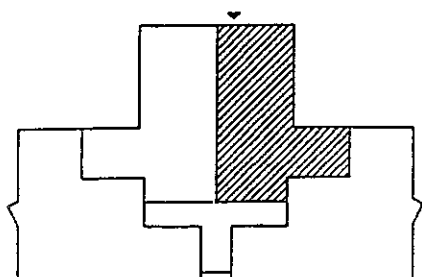

PLAN VÅN 1-2 TR

1994-01-27

RITN.NR 2:35