



BOFAKTA

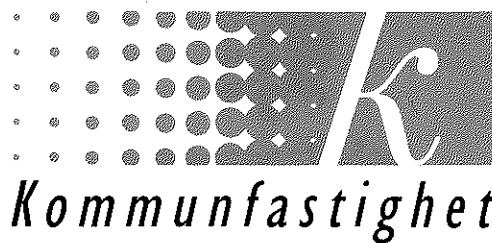

FRÖSLUNDA

Kommunfastighet

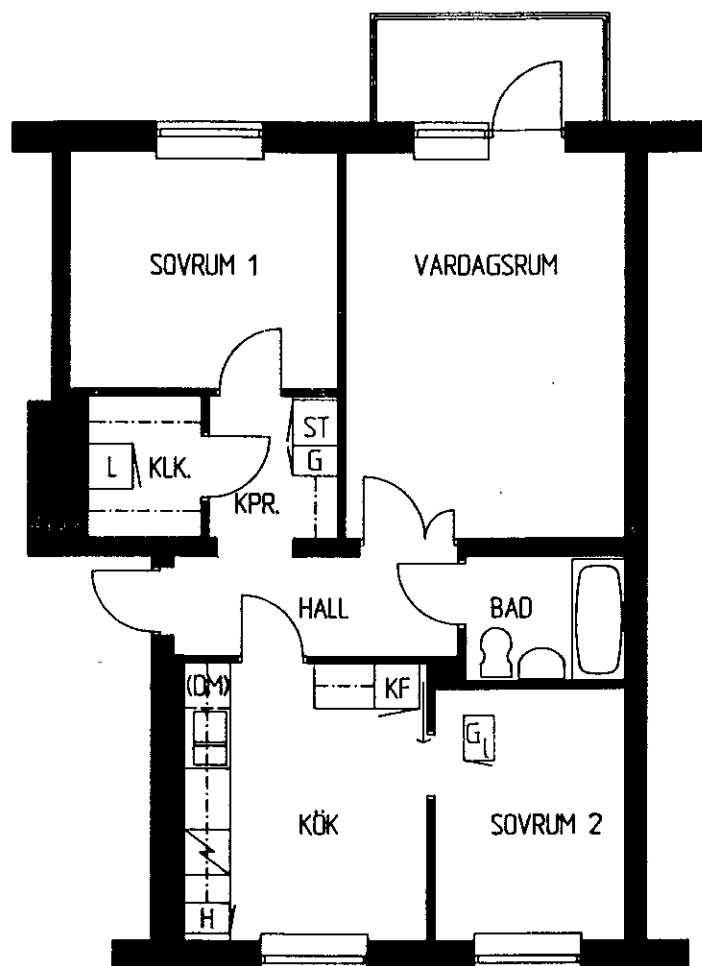


3 RoK

68 m²

Teckenförklaringar:

- | | |
|-------------------|------------------------------|
| ST = städsåp | F = frys |
| G = garderob | KF = kyl/frys |
| L = linnesåp | KS = kyl/sval |
| H = högsåp | HU = högsåp med inbyggadsugn |
| KLK = klädkammare | DM = plats för diskmaskin |
| KPR = kapprum | TM = plats för tvättmaskin |

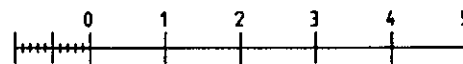

10 dm
ORIGINALSKALA 1:100

910423

LÄGENHET 1:2 VÅN. 1 TR.	BJÖRKHULTSVÄGEN 11 B
LÄGENHET 2:2 VÅN. 2 TR.	BJÖRKHULTSVÄGEN 11 B
LÄGENHET 3:2 VÅN. 3 TR.	BJÖRKHULTSVÄGEN 11 B
LÄGENHET 1:2 VÅN. 1 TR.	BJÖRKHULTSVÄGEN 13 B
LÄGENHET 2:2 VÅN. 2 TR.	BJÖRKHULTSVÄGEN 13 B
LÄGENHET 3:2 VÅN. 3 TR.	BJÖRKHULTSVÄGEN 13 B
LÄGENHET 1:2 VÅN. 1 TR.	BJÖRKHULTSVÄGEN 15 B
LÄGENHET 2:2 VÅN. 2 TR.	BJÖRKHULTSVÄGEN 15 B
LÄGENHET 3:2 VÅN. 3 TR.	BJÖRKHULTSVÄGEN 15 B
LÄGENHET 1:2 VÅN. 1 TR.	BJÖRKHULTSVÄGEN 17 B
LÄGENHET 2:2 VÅN. 2 TR.	BJÖRKHULTSVÄGEN 17 B
LÄGENHET 3:2 VÅN. 3 TR.	BJÖRKHULTSVÄGEN 17 B

