



BOFAKTA

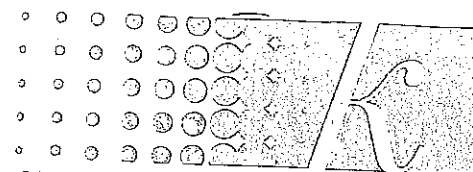

Kommunfastighet

FRÖSLUNDA

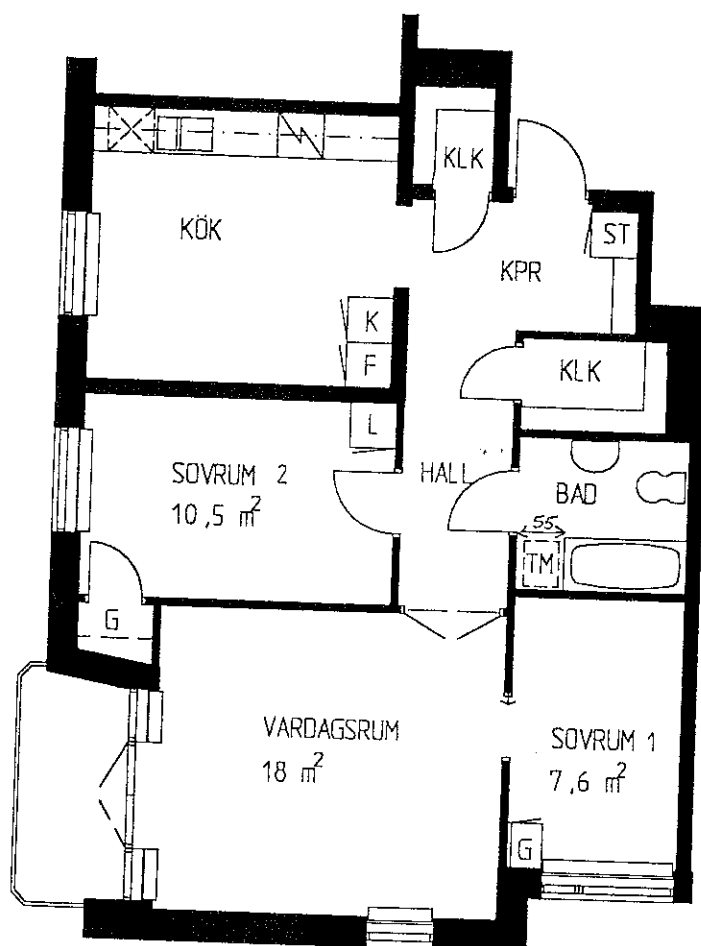

3 RoK

74,5 m²

TECKENFÖRKLARING


G	garderob
L	linneskåp
ST	städskåp
SK	skafteri
K	kyl
F	frys
K/F	kyl/frys
KLK	klädkammare
KPR	kapprum
[X]	plats för diskmaskin
[TM]	plats för tvättmaskin

ADRESS: HÄSTSKOBÄCKEN 1


HUS 39

LGH.NR 3:3
4:3

1M 0 5M
SKALA 1:100

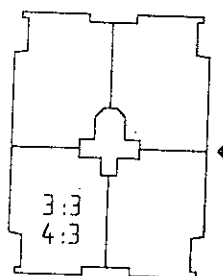

PLAN

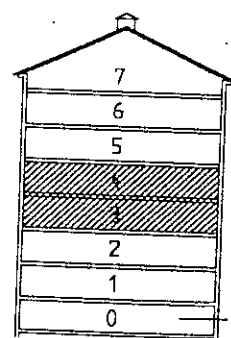

SEKTION

ENTREPLAN