



BOFAKTA

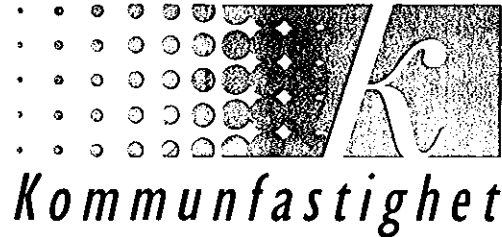


VILDSVINET

2 RoK

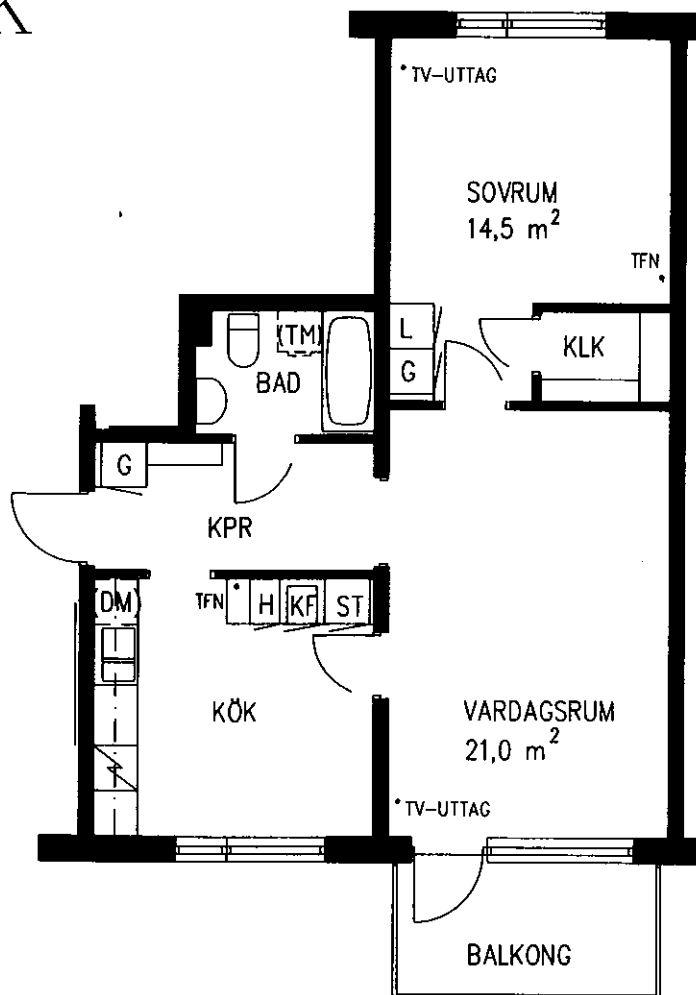

Teckenförklaringar:

ST = städsåp KF = kyl/frys
G = garderob KS = kyl/sval
L = linnesåp DM = plats för diskmaskin
H = högsåp TM = plats för tvättmaskin
F = frys TFN = telefon
KLK = klådkammare KPR = kapprum

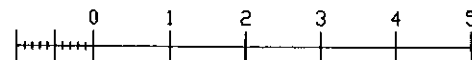

10 dm
ORIGINALSKALA 1:100

LÅGENHET 2:9 VÅN. 2 TR. 64,0 m² SMEDJEGATAN 20

LÅGENHET 3:9 VÅN. 3 TR. 64,0 m² SMEDJEGATAN 20

