



4 RoK

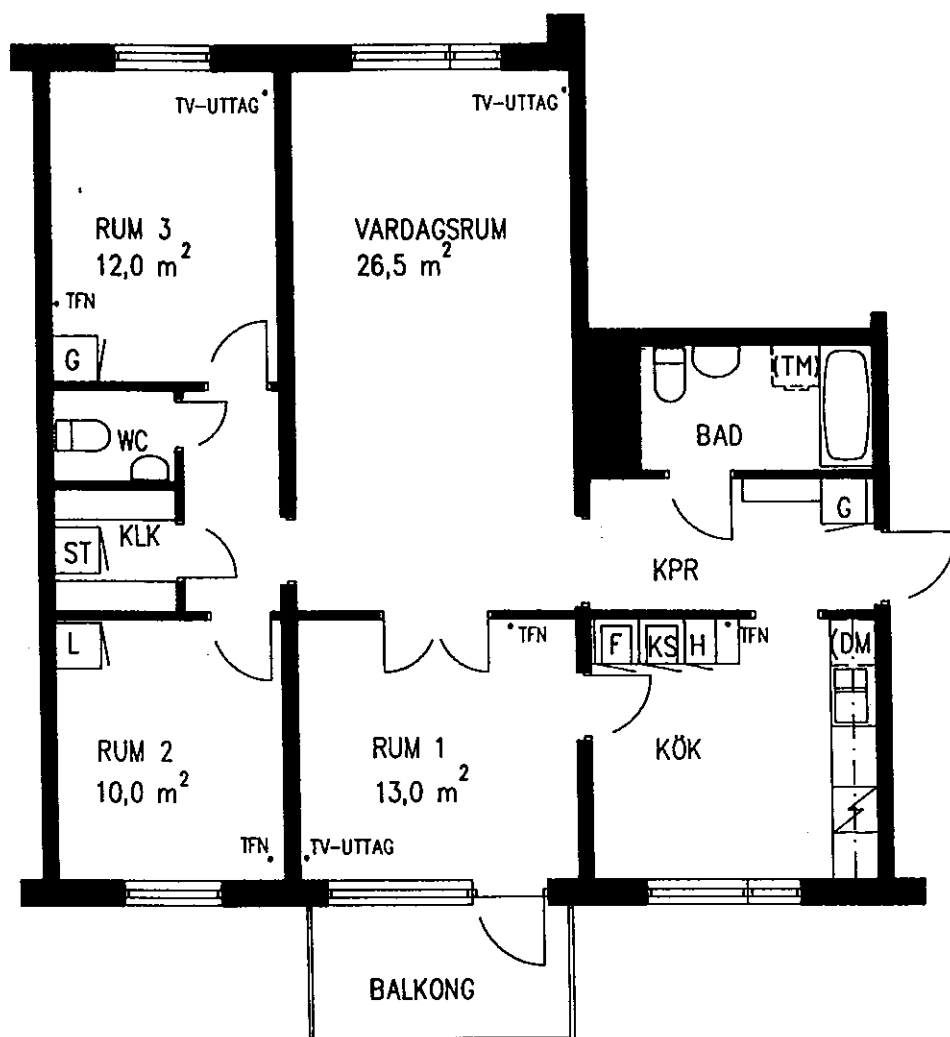

Teckenförklaringar:

ST = stådsåp KF = kyl/frys
 G = garderob KS = kyl/sval
 L = linnesåp DM = plats för diskmaskin
 H = högskåp TM = plats för tvättmaskin
 F = frys TFN = telefon
 KLK = klådkammare KPR = köpprum

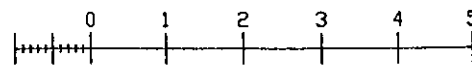

10 dm
 ORIGINALSKALA 1:100

LÄGENHET 2:10 VÄN. 2 TR. 98,5 m² SMEDJEGATAN 18

LÄGENHET 3:10 VÄN. 3 TR. 98,5 m² SMEDJEGATAN 18

