


BOFAKTA



VILDSVINET


Kommunfastighet

2 RoK

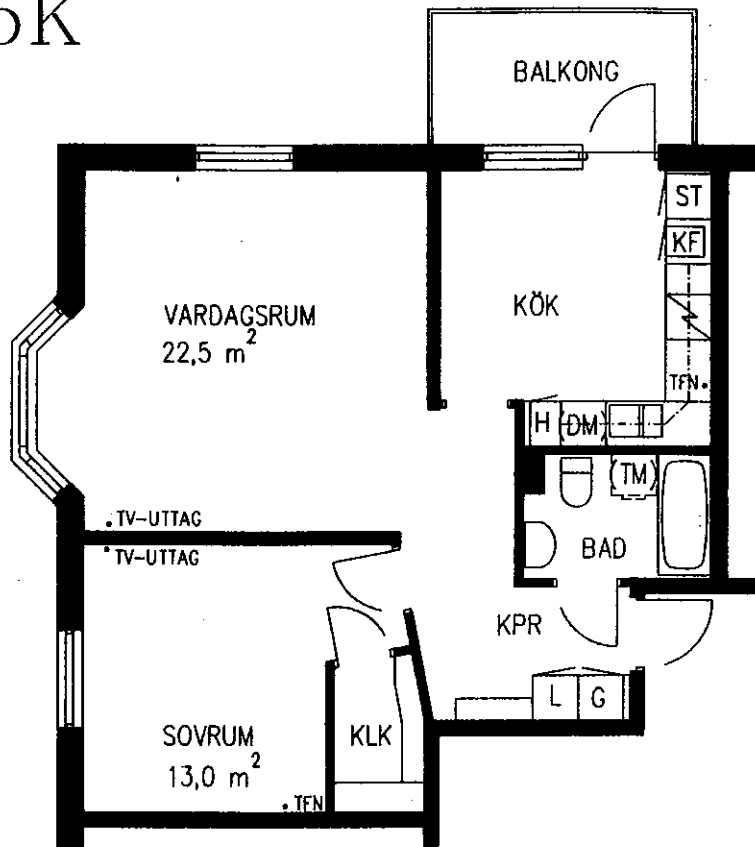

Teckenförklaringar:

ST = städsåp KF = kyl/frys
G = garderob KS = kyl/sval
L = linnesåp DM = plats för diskmaskin
H = högskåp TM = plats för tvättmaskin
F = frys TFN = telefon
KLK = klådkammare KPR = köpprum

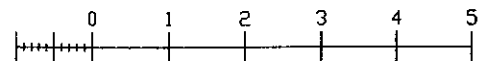

10 dm
ORIGINALSKALA 1:100

LÅGENHET 2:3 VÅN. 2 TR. 66,0 m² NYGATAN 19 B

LÅGENHET 3:3 VÅN. 3 TR. 66,0 m² NYGATAN 19 B

