



2 RoK

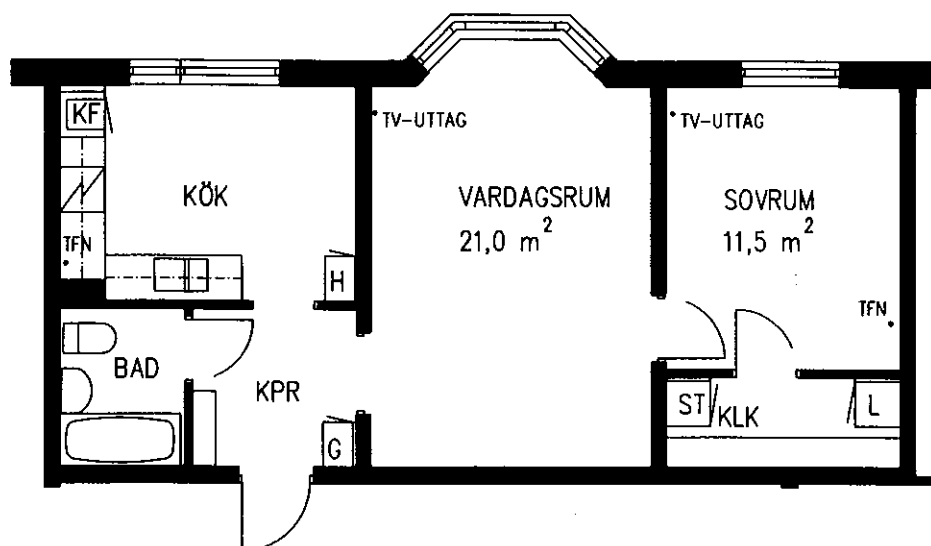

Teckenförklaringar:

ST = stödsbänk KF = kyl/frys
 G = garderob KS = kyl/sval
 L = linneskåp DM = plats för diskmaskin
 H = högskåp TM = plats för tvättmaskin
 F = frys TFN = telefon
 KLK = klädkammare KPR = kapprum

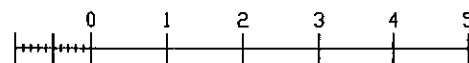

10 dm
 ORIGINALSKALA 1:100

LÄGENHET 1:4 VÄN. 1 TR. 55,0 m² NYGATAN 19 A
 LÄGENHET 2:4 VÄN. 2 TR. 55,0 m² NYGATAN 19 A
 LÄGENHET 3:4 VÄN. 3 TR. 55,0 m² NYGATAN 19 A

