



4 RoK

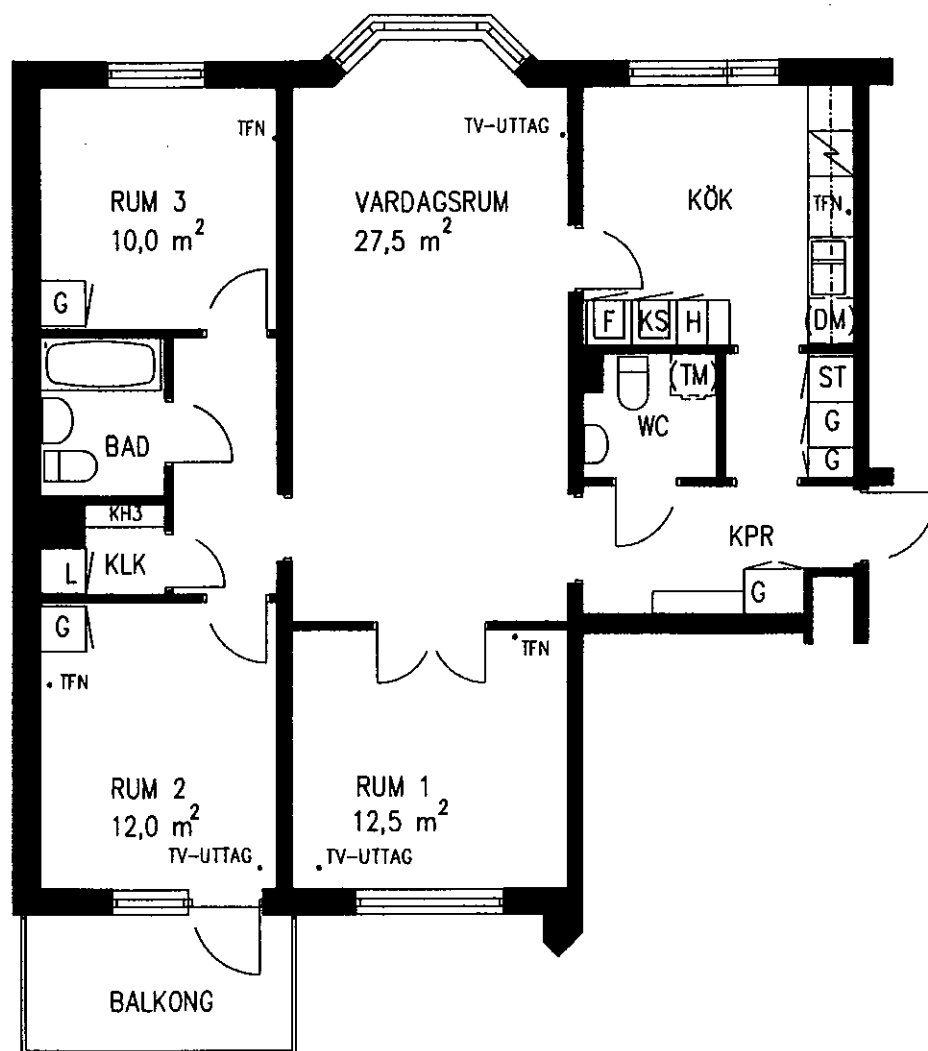

Teckenförklaringar:

ST = städskåp KF = kyl/frys
G = garderob KS = kyl/sval
L = linneskåp DM = plats för diskmaskin
H = hängskåp TM = plats för tvättmaskin
F = frys TFN= telefon
KLK= klädkammare KPR= kapprum

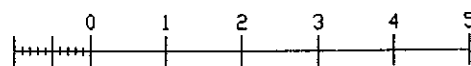

10 dm
ORIGINALSKALA 1:100

LÄGENHET 1:3 VÄN. 1 TR. 101,5 m² NYGATAN 19 A

LÄGENHET 2:3 VÄN. 2 TR. 101,5 m² NYGATAN 19 A

LÄGENHET 3:3 VÄN. 3 TR. 101,5 m² NYGATAN 19 A

