


BOFAKTA



FRÖSLUNDA

Kommunfastighet

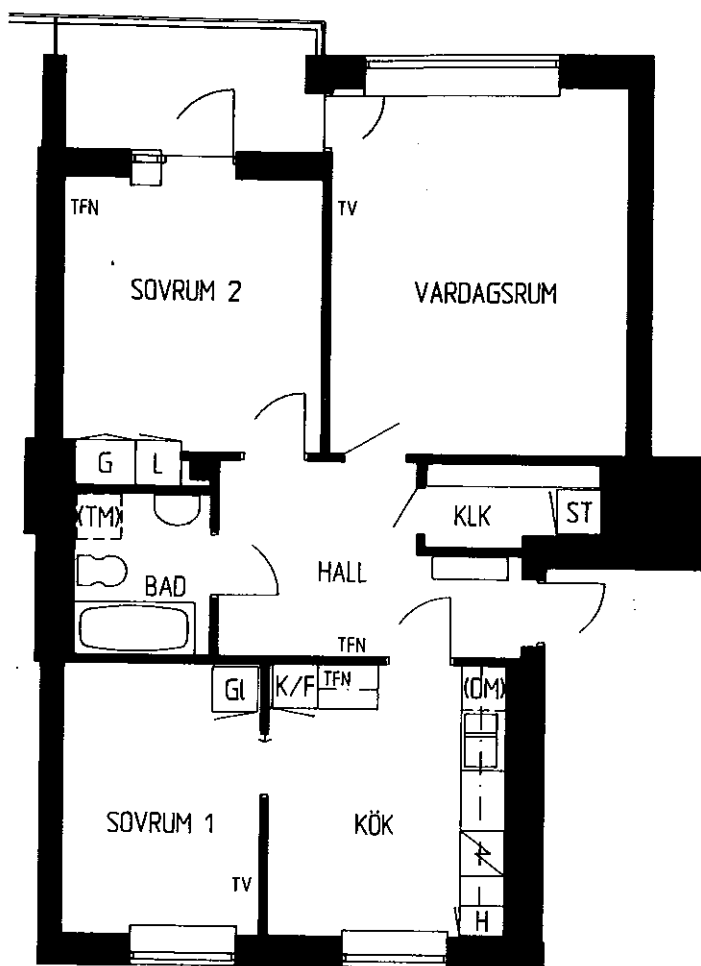


3 RoK

71,0 m²

Teckenförklaringar:

ST = stadsbåsar
G = garderob
L = linneskåp
H = högskåp
KLK = klädkammare
Gl = lös garderob

K/F = kyl/frys
(DM) = plats för diskmaskin
(TM) = plats för tvättmaskin
TFN = telefonuttag
TV = tv-uttag

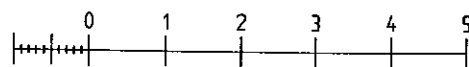

10 dm
ORIGINALSKALA 1:100

LÄGENHET 2:3 VÅN. 2 TR. SLÄNBÄRSVÄGEN 2 B

