


BOFAKTA



FRÖSLUNDA


Kommunfastighet

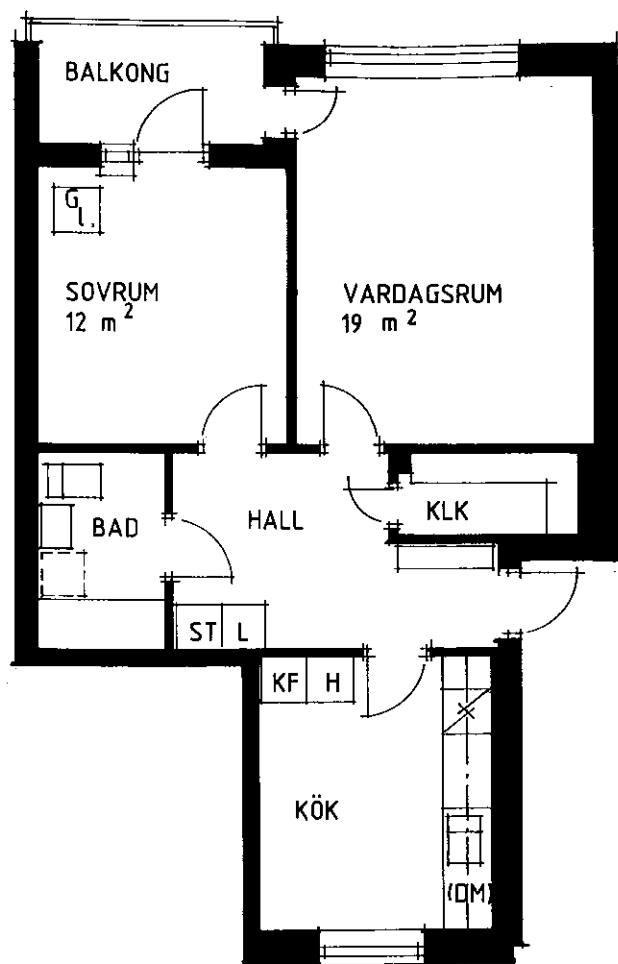

2RoK
61m²

Teckenförklaringar:

- | | |
|-------------------|------------------------------|
| ST = städskap | F = frys |
| G = garderob | KF = kyl/frys |
| L = linneskåp | KS = kyl/sval |
| H = högskåp | (DM) = plats för diskmaskin |
| KLK = klädkammare | (TM) = plats för tvättmaskin |
| KPR = kapprum | |

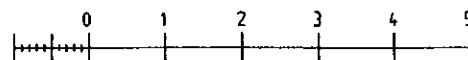

10 dm
ORIGINALSKALA 1:100

LÄGENHET 1:4 VÅN. 1 TR. SLÄNBÄRSVÄGEN 4B

