

BOFAKTA




FRÖSLUNDA

Kommunfastighet

2RoKv


46m²

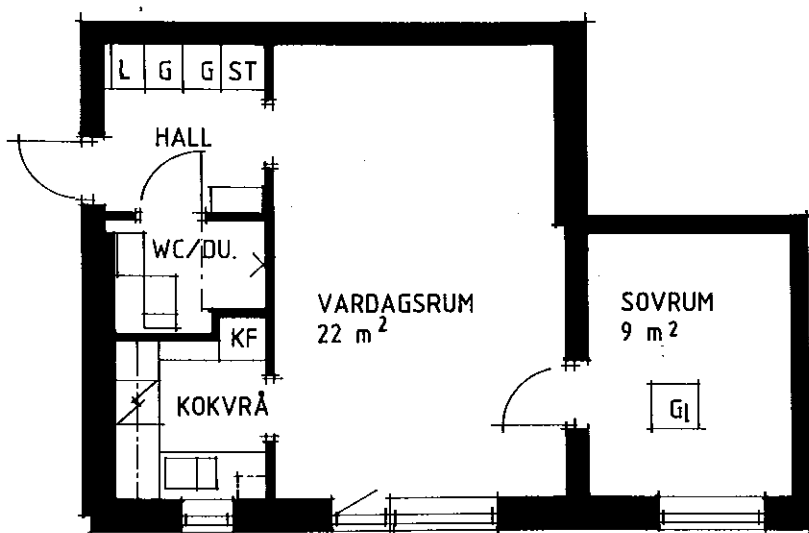

Teckenförklaringar:

ST = slädsåp
G = garderob
L = linnesåp
H = högskåp
KLK = klädkammare
KPR = köpprum

F = frys
KF = kyl/frys
KS = kyl/sval
(DM) = plats för diskmaskin
(TM) = plats för tvättmaskin

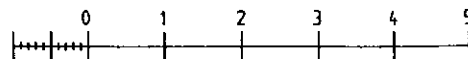

10 dm
ORIGINALSKALA 1:100

LÄGENHET 1:5 VÅN. 1 TR. SLÅNBÄRSVÄGEN 4C

