
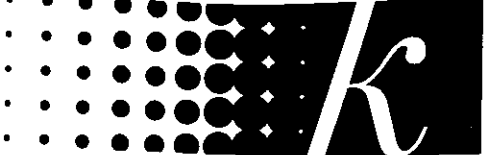


BOFAKTA


Kommunfastighet

FRÖSLUNDA

Kv Traktorn 1 / Hus 31

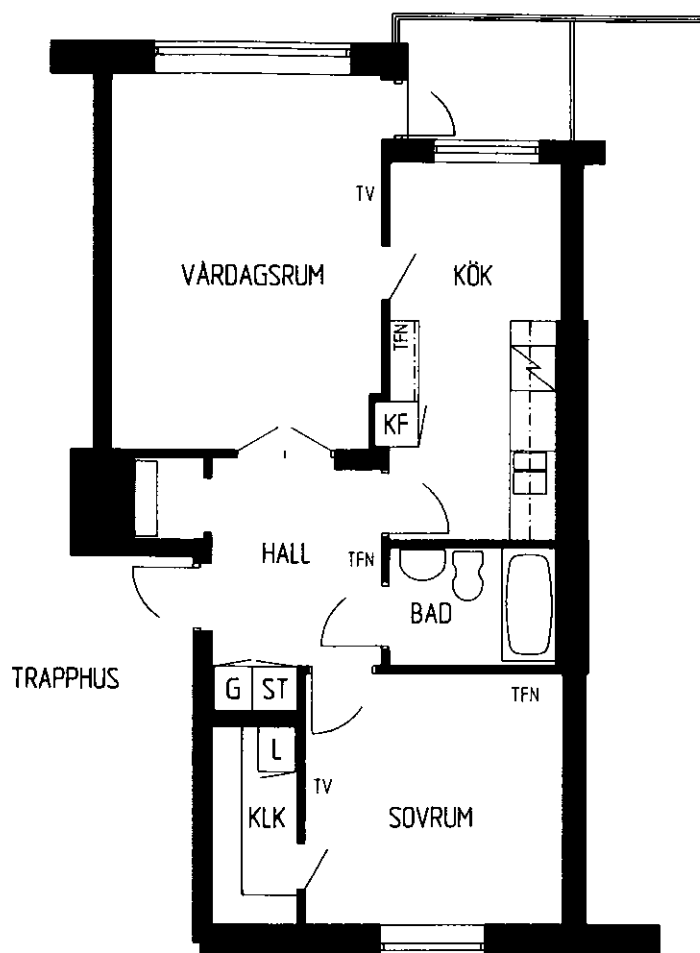


2 RoK

57,0 m²

Teckenförklaringar:

ST = städskåp
G = garderob
L = linneskåp

KF = kyl/frys
TFN = telefonuttag
TV = tv-uttag

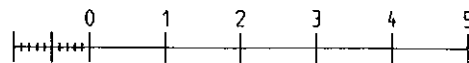

10 dm
ORIGINALSKALA 1:100

94-04-20

LÄGENHET 1:6 VÅN. 1 TR. KÄRRHAGSVÄGEN 7 B

LÄGENHET 2:6 VÅN. 2 TR. KÄRRHAGSVÄGEN 7 B

LÄGENHET 3:6 VÅN. 3 TR. KÄRRHAGSVÄGEN 7 B

