


BOFAKTA



FRÖSLUNDA

Kommunfastighet

KV IRAKTORN 1 / HUS 31

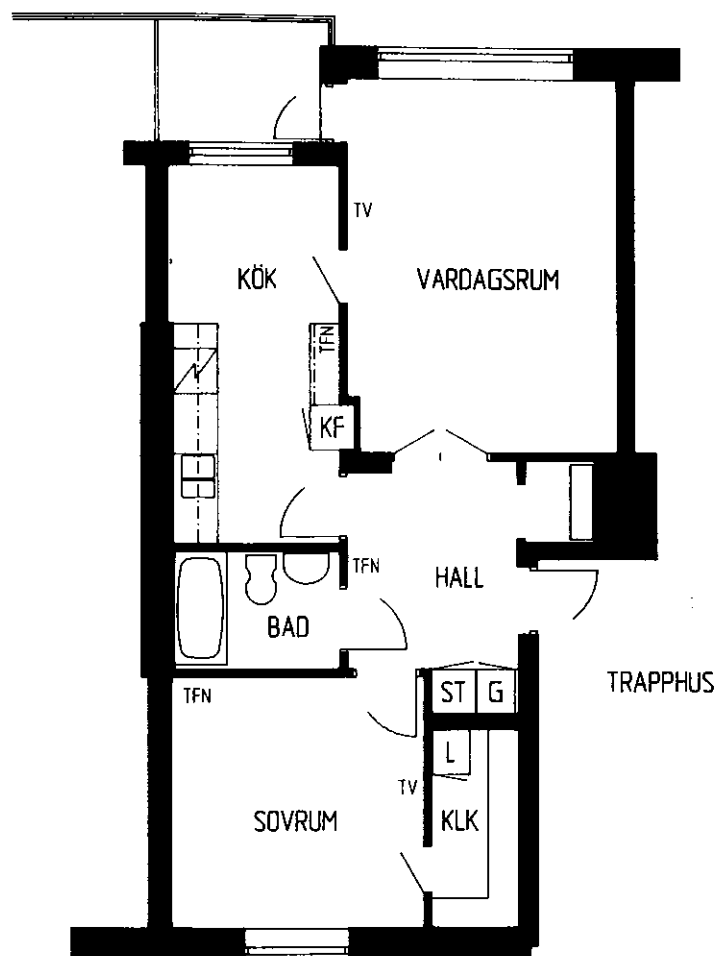


2 RoK

57,0 m²

Teckenförklaringar:

ST = städsåp
G = garderob
L = linnesåp

KF = kyl/frys
TFN = telefonuttag
TV = tv-uttag

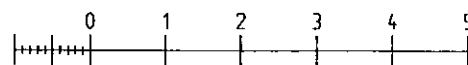

10 dm
ORIGINALSKALA 1:100

94-04-20

LÄGENHET 1:3 VÅN. 1 TR. KÄRRHAGSVÄGEN 7 C
LÄGENHET 2:3 VÅN. 2 TR. KÄRRHAGSVÄGEN 7 C
LÄGENHET 3:3 VÅN. 3 TR. KÄRRHAGSVÄGEN 7 C

LÄGENHET 1:5 VÅN. 1 TR. KÄRRHAGSVÄGEN 7 B
LÄGENHET 2:5 VÅN. 2 TR. KÄRRHAGSVÄGEN 7 B
LÄGENHET 3:5 VÅN. 3 TR. KÄRRHAGSVÄGEN 7 B

LÄGENHET 1:7 VÅN. 1 TR. KÄRRHAGSVÄGEN 7 A
LÄGENHET 2:7 VÅN. 2 TR. KÄRRHAGSVÄGEN 7 A
LÄGENHET 3:7 VÅN. 3 TR. KÄRRHAGSVÄGEN 7 A

