


BOFAKTA



FRÖSLUNDA

Kv Traktorn 1 / Hus 31

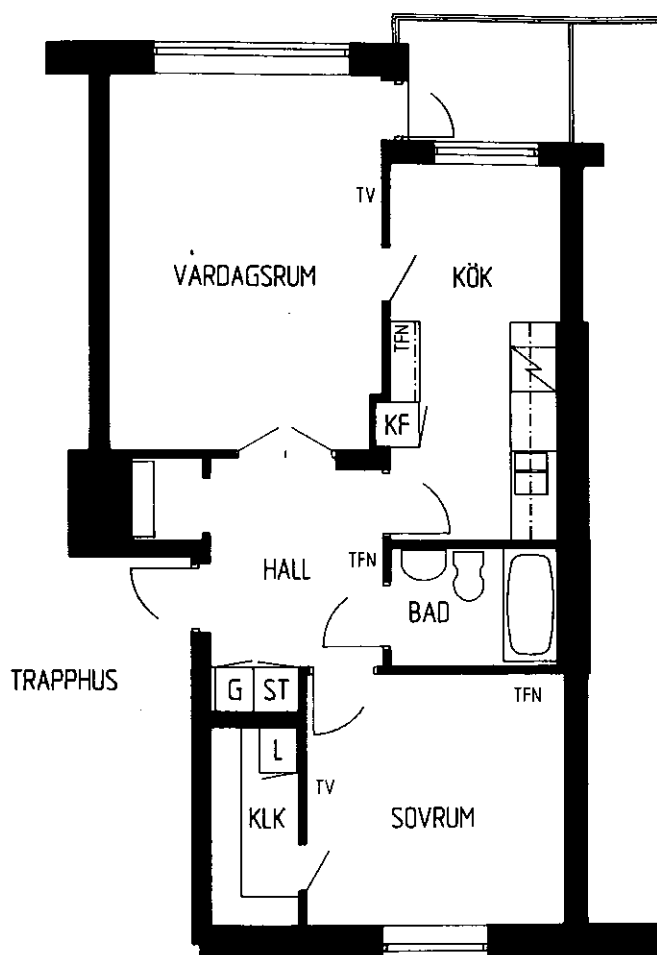


2 RoK

57,5 m²

Teckenförklaringar:

ST = städsåp
G = garderob
L = linnesåp

KF = kyl/frys
TFN = telefonuttag
TV = tv-uttag

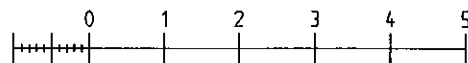

10 dm
ORIGINALSKALA 1:100

94-04-20

LÄGENHET 1:2 VÅN. 1 TR. KÄRRHAGSVÄGEN 7 D

LÄGENHET 2:2 VÅN. 2 TR. KÄRRHAGSVÄGEN 7 D

LÄGENHET 3:2 VÅN. 3 TR. KÄRRHAGSVÄGEN 7 D

LÄGENHET 1:4 VÅN. 1 TR. KÄRRHAGSVÄGEN 7 C

LÄGENHET 2:4 VÅN. 2 TR. KÄRRHAGSVÄGEN 7 C

LÄGENHET 3:4 VÅN. 3 TR. KÄRRHAGSVÄGEN 7 C

