


BOFAKTA



FRÖSLUNDA

Kv Traktorn 1 / Hus 32

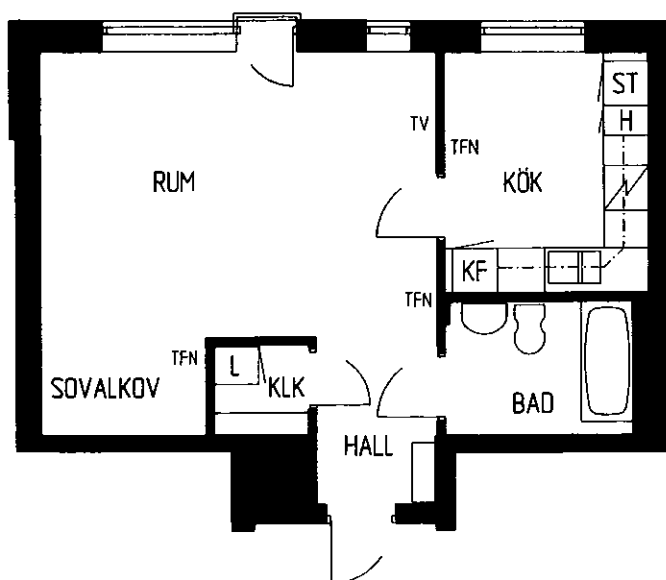


1 RoK

42,0 m²

Teckenförklaringar:

ST = städskåp
L = linneskåp
H = högskåp
KLK = klädkammare

KF = kyl/frys
TFN = telefonuttag
TV = tv-uttag

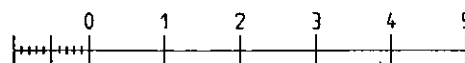

10 dm
ORIGINALSKALA 1:100

94-06-08

LÄGENHET 1:2 VÅN. 1 TR. KÄRRHAGSVÄGEN 9 C
LÄGENHET 2:2 VÅN. 2 TR. KÄRRHAGSVÄGEN 9 C
LÄGENHET 3:2 VÅN. 3 TR. KÄRRHAGSVÄGEN 9 C

