



BOFAKTA

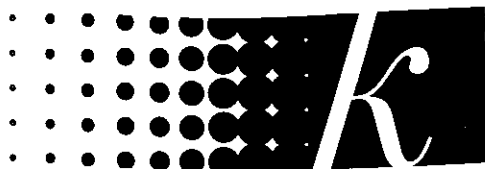

FRÖSLUNDA

Kommunfastighet

AV TRAKTORIET 7 HUS 36

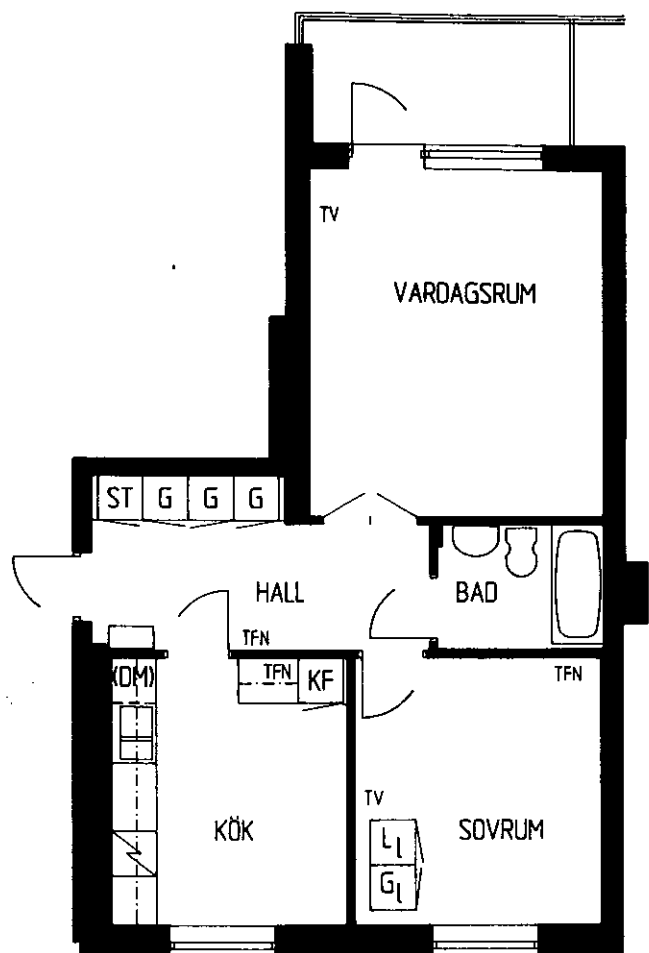


2 RoK

55,5 m²

Teckenförklaringar:

- | | |
|---------------------|-----------------------------|
| ST = städsåp | KF = kyl/frys |
| G = garderob | (DM) = plats för diskmaskin |
| LL = löst linneskåp | TFN = telefonuttag |
| GL = lös garderob | TV = tv-uttag |

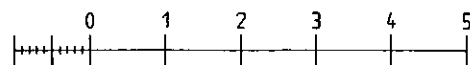

10 dm
ORIGINALSKALA 1:100

94-06-08

LÄGENHET 2:3 VÅN. 2 TR. KÄRRHAGSVÄGEN 9 C

LÄGENHET 3:3 VÅN. 3 TR. KÄRRHAGSVÄGEN 9 C

