


BOFAKTA



FRÖSLUNDA

Kommunfastighet

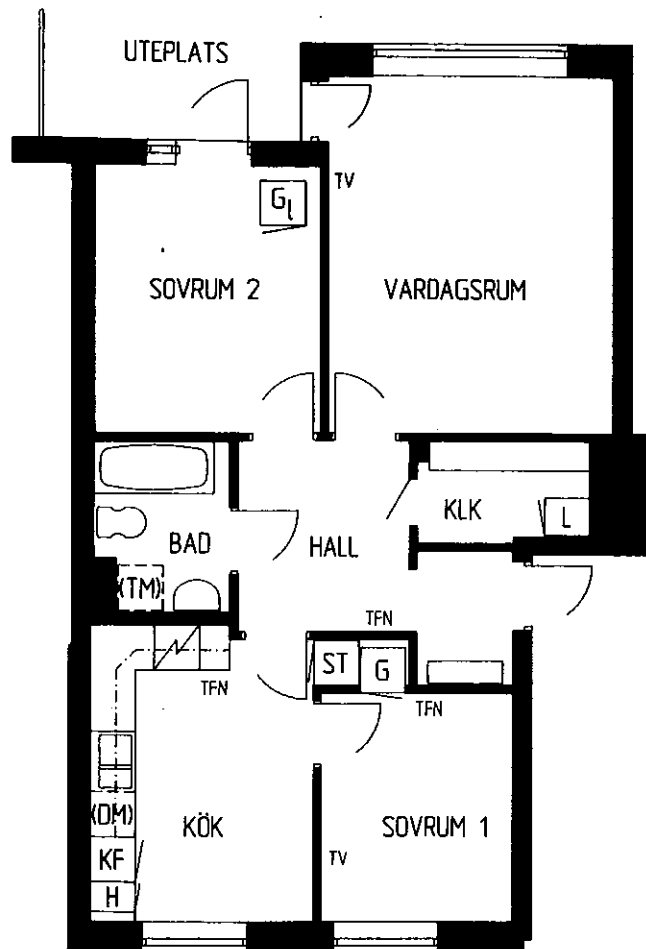


3 RoK

67,0 m²

Teckenförklaringar:

- |                   |                              |
|-------------------|------------------------------|
| ST = städskåp     | KF = kyl/frys                |
| G = garderob      | (DM) = plats för diskmaskin  |
| L = linneskåp     | (TM) = plats för tvättmaskin |
| H = högskåp       | TFN = telefonuttag           |
| KLK = klädkammare | TV = tv-uttag                |
| GI = lös garderob |                              |

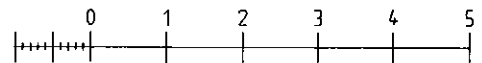

10 dm  
ORIGINALSKALA 1:100

94-06-08

LÄGENHET 14 VÅN. 1 TR. KÄRRHAGSVÄGEN 9 B

