


BOFAKTA

Kommunfastighet

FRÖSLUNDA

Kv Tavlan 1 / Hus 33

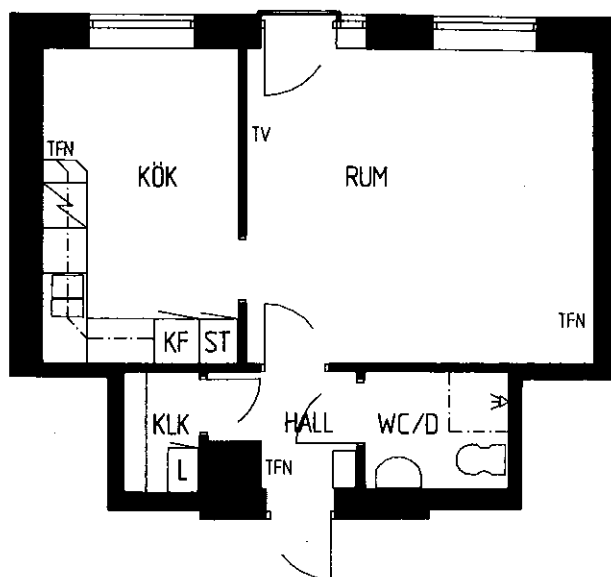


1 RoK

38,5 m²

Teckenförklaringar:

ST = städskåp
L = linneskåp
KLK = klädkammare

KF = kyl/frys
TFN = telefonuttag
TV = tv-uttag

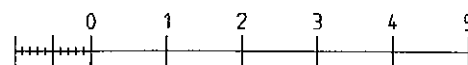

10 dm
ORIGINALSKALA 1:100

94-08-24

LÄGENHET 2:2 VÅN. 2 TR. KÄRRHAGSVÄGEN 11 A
LÄGENHET 3:2 VÅN. 3 TR. KÄRRHAGSVÄGEN 11 A

LÄGENHET 2:5 VÅN. 2 TR. KÄRRHAGSVÄGEN 11 B
LÄGENHET 3:5 VÅN. 3 TR. KÄRRHAGSVÄGEN 11 B

LÄGENHET 2:10 VÅN. 2 TR. KÄRRHAGSVÄGEN 11 D
LÄGENHET 3:10 VÅN. 3 TR. KÄRRHAGSVÄGEN 11 D

LÄGENHET 1:13 VÅN. 2 TR. KÄRRHAGSVÄGEN 11 E
LÄGENHET 2:13 VÅN. 2 TR. KÄRRHAGSVÄGEN 11 E
LÄGENHET 3:13 VÅN. 3 TR. KÄRRHAGSVÄGEN 11 E

