


BOFAKTA



FRÖSLUNDA

Kv. Ravindal 1 / Hus 33

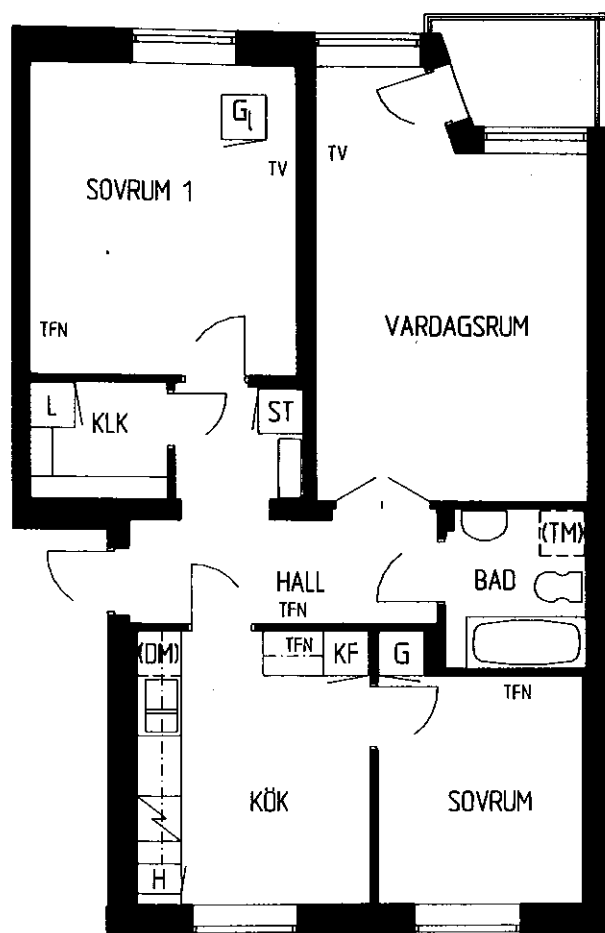


3 RoK

73,5 m²

Teckenförklaringar:

ST = städskåp	KF = kyl/frys
G = garderob	(DM) = plats för diskmaskin
L = linneskåp	(TM) = plats för tvättmaskin
H = högskåp	TFN = telefonuttag
KLK = klädkammare	TV = tv-uttag
GI = lös garderob	

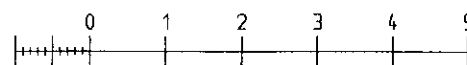10 dm
ORIGINALSKALA 1:100

94-08-24

LÄGENHET 2:8 VÅN. 2 TR. KÄRRHAGSVÄGEN 11 C

LÄGENHET 3:8 VÅN. 3 TR. KÄRRHAGSVÄGEN 11 C

