


BOFAKTA



FRÖSLUNDA

Kv Tavlan 1 / Hus 33

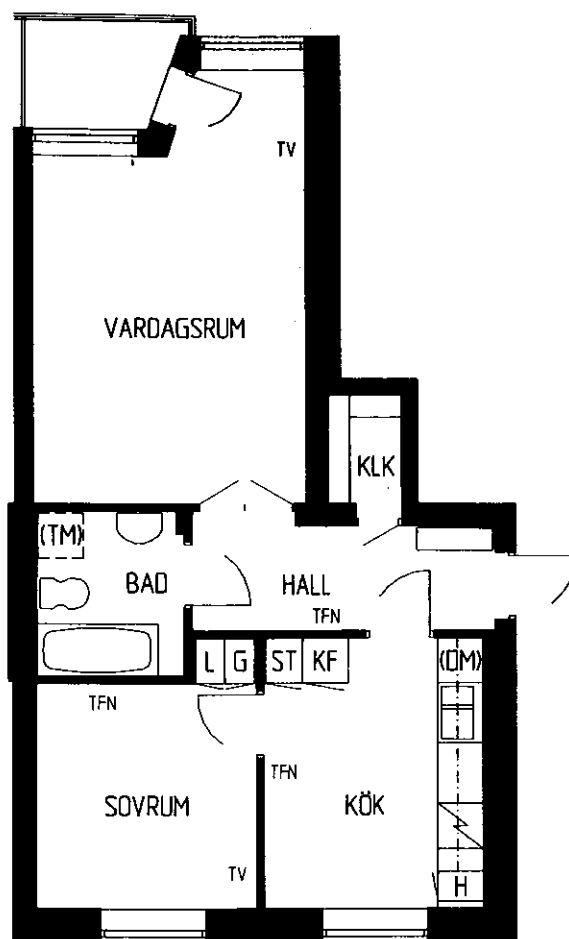


2 RoK

52,5 m²

Teckenförklaringar:

ST = städskåp
G = garderob
L = linneskåp
H = högsåp
KLK = klädkammare

KF = kyl/frys
(DM) = plats för diskmaskin
(TM) = plats för tvättmaskin
TFN = telefonuttag
TV = tv-uttag

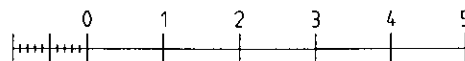

10 dm
ORIGINALSKALA 1:100

94-08-24

LÄGENHET 2:4 VÅN. 2 TR. KÄRRHAGSVÄGEN 11 B
LÄGENHET 3:4 VÅN. 3 TR. KÄRRHAGSVÄGEN 11 B
LÄGENHET 2:9 VÅN. 2 TR. KÄRRHAGSVÄGEN 11 D
LÄGENHET 3:9 VÅN. 3 TR. KÄRRHAGSVÄGEN 11 D
LÄGENHET 2:12 VÅN. 2 TR. KÄRRHAGSVÄGEN 11 E
LÄGENHET 3:12 VÅN. 3 TR. KÄRRHAGSVÄGEN 11 E

