


BOFAKTA



FRÖSLUNDA

Kv Tavlan 1 / Hus 33

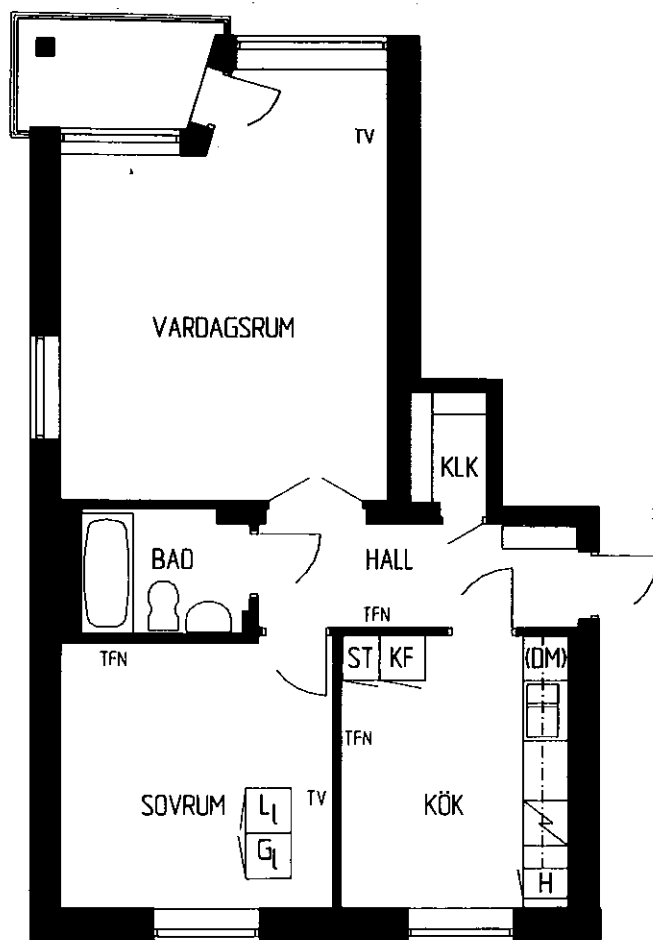


2 RoK

60,5 m²

Teckenförklaringar:

ST = städskåp
H = högskåp
KLK = klädkammare
Gl = lös garderob
LL = löst linneskåp

KF = kyl/frys
(DM) = plats för diskmaskin
TFN = telefonuttag
TV = tv-uttag

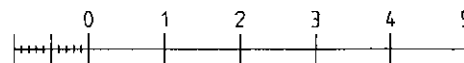

10 dm
ORIGINALSKALA 1:100

94-08-24

LÄGENHET 2:1 VÅN. 2 TR. KÄRRHAGSVÄGEN 11 A
LÄGENHET 3:1 VÅN. 3 TR. KÄRRHAGSVÄGEN 11 A

