


BOFAKTA



FRÖSLUNDA

Kv Tavlan 1 / Hus 33

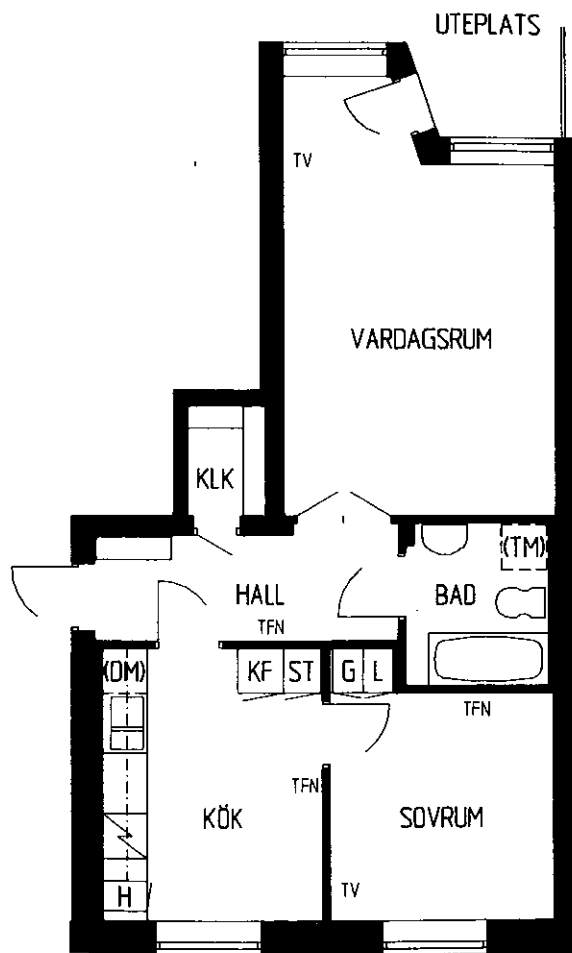


2 RoK

52,5 m<sup>2</sup>

Teckenförklaringar:

ST = städskap	KF = kyl/frys
G = garderob	(DM) = plats för diskmaskin
L = linneskap	(TM) = plats för tvättmaskin
H = högskåp	TFN = telefonuttag
KLK = klädkammare	TV = tv-uttag

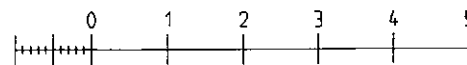

10 cm  
ORIGINALSKALA 1:100

94-08-24

LÄGENHET 1:3 VÅN. 1 TR. KÄRRHAGSVÄGEN 11 A

LÄGENHET 1:6 VÅN. 1 TR. KÄRRHAGSVÄGEN 11 B

LÄGENHET 1:11 VÅN. 1 TR. KÄRRHAGSVÄGEN 11 D

