


BOFAKTA



FRÖSLUNDA

Kommunfastighet

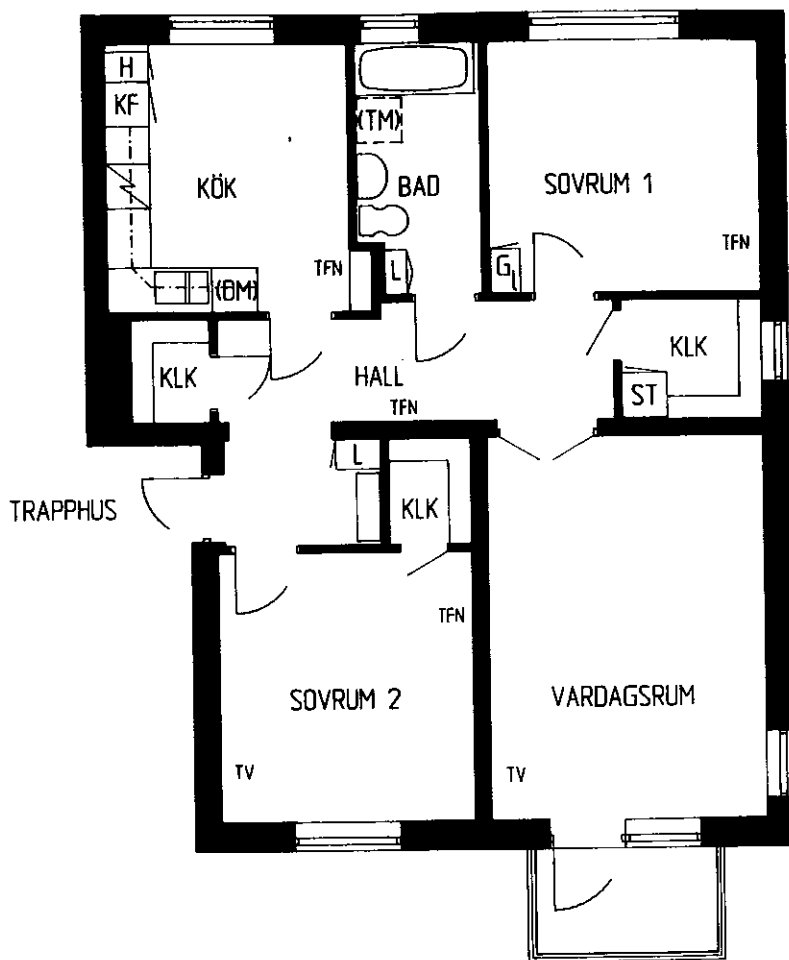


3 RoK

81,5 m²

Teckenförklaringar:

- | | |
|-------------------|------------------------------|
| ST = städskåp | K/F = kyl/frys |
| G = garderob | (DM) = plats för diskmaskin |
| L = linneskåp | (TM) = plats för tvättmaskin |
| H = högskåp | TFN = telefonuttag |
| KLK = klädkammare | TV = tv-uttag |
| Lö = lös garderob | |

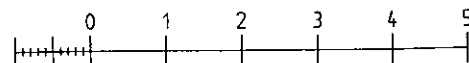

10 dm
ORIGINALSKALA 1:100

LÄGENHET 1:29 VÄN. 1 TR. LINDÄNGSVÄGEN 1C
LÄGENHET 2:31 VÄN. 2 TR. LINDÄNGSVÄGEN 1C
LÄGENHET 3:31 VÄN. 3 TR. LINDÄNGSVÄGEN 1C

