


BOFAKTA



FRÖSLUNDA

Kommunfastighet

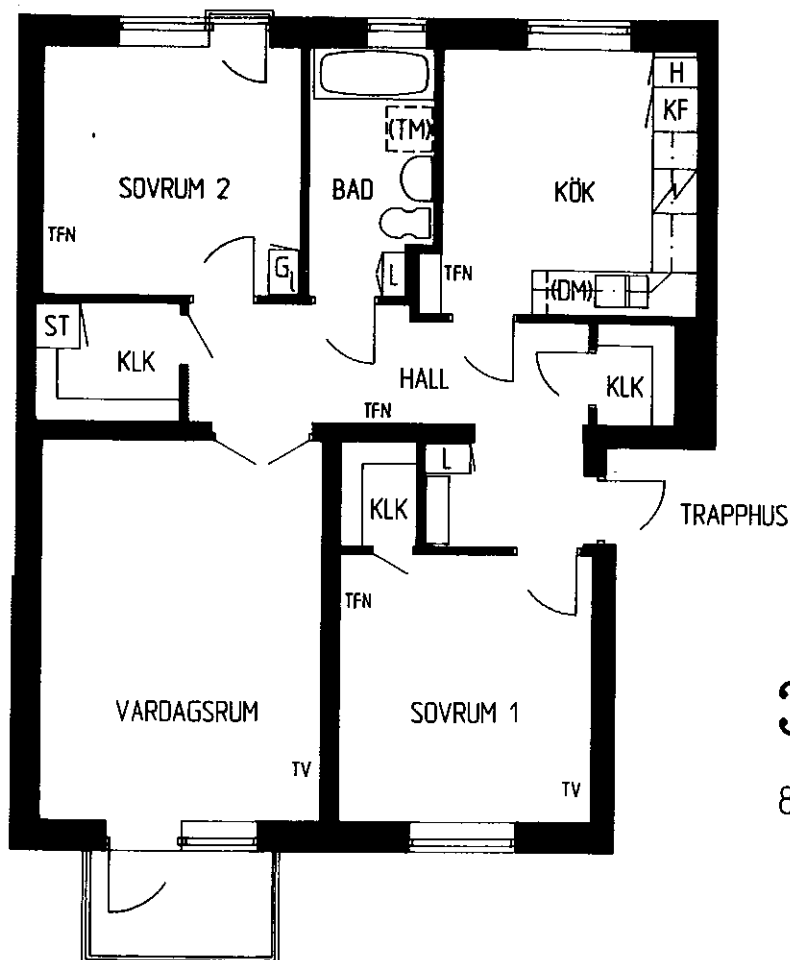


3 RoK

82,0 m²

Teckenförklaringar:

ST = städskåp
G = garderob
L = linneskåp
H = högskåp
KLK = klädkammare
Gl = lös garderob

K/F = kyl/frys
(DM) = plats för diskmaskin
(TM) = plats för tvättmaskin
TFN = telefonuttag
TV = tv-uttag

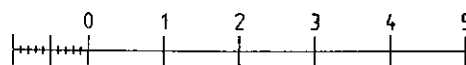

10 dm
ORIGINALSKALA 1:100

LÄGENHET 1:24 VÄN. 1 TR. LINDÄNGSVÄGEN 1A

LÄGENHET 2:26 VÄN. 2 TR. LINDÄNGSVÄGEN 1A

LÄGENHET 3:26 VÄN. 3 TR. LINDÄNGSVÄGEN 1A

