


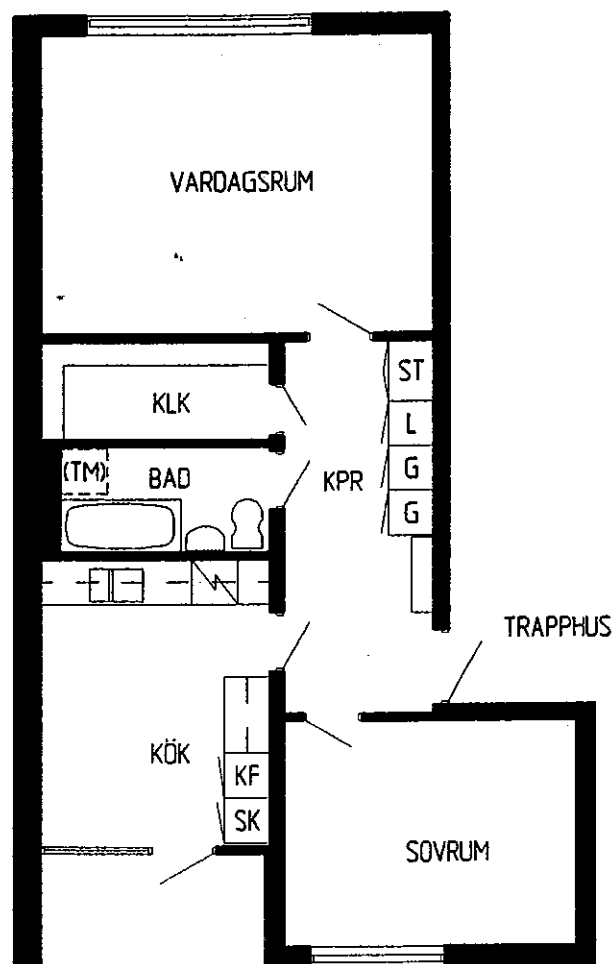


2 RoK

64,0 m²

Teckenförklaringar:

ST = stadskåp
G = garderob
L = linneskåp
KLK = klädkammare
SK = skaffer
KF = kyl/frys
(TM) = plats för tvättmaskin

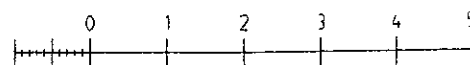

10 dm
ORIGINALSKALA 1:100

95-10-06

FINNS I HUS MED ADRESS:

Borgmästaregatan 6, 8, 14, 16
Lagrådgatan 10, 16, 22

Lägenheten kan vara spegelvänd