


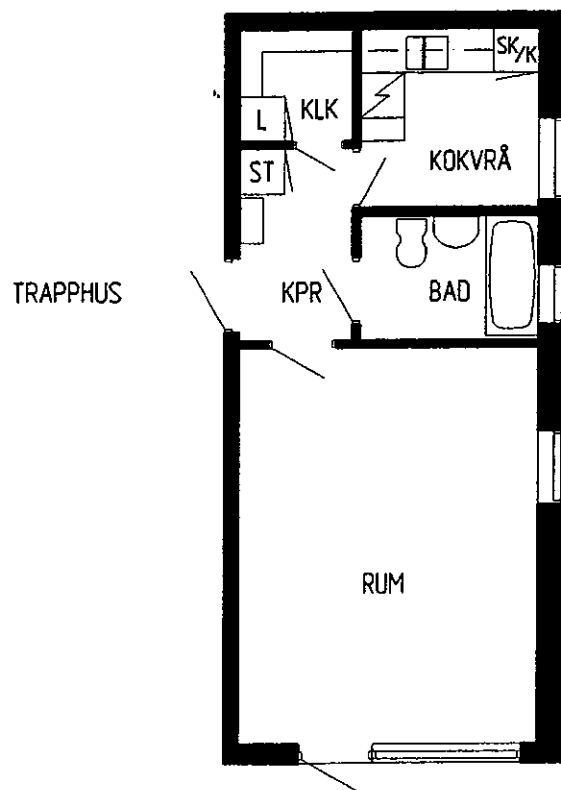


1 RoKv

36,5 m²

Teckenförklaringar:

ST = städskåp
L = linneskåp
KLK = klädkammare
SK = skafferi
K = kyl

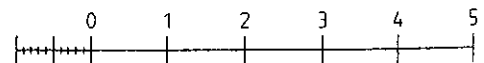

10 dm
ORIGINALSKALA 1:100

95-10-06

FINNS I HUS MED ADRESS:

Lägenheten kan vara spegelvänd

Borgmästaregatan 4, 12, 20
Lagrådgatan 16, 24