


BOFAKTA



FRÖSLUNDA

Kommunfastighet

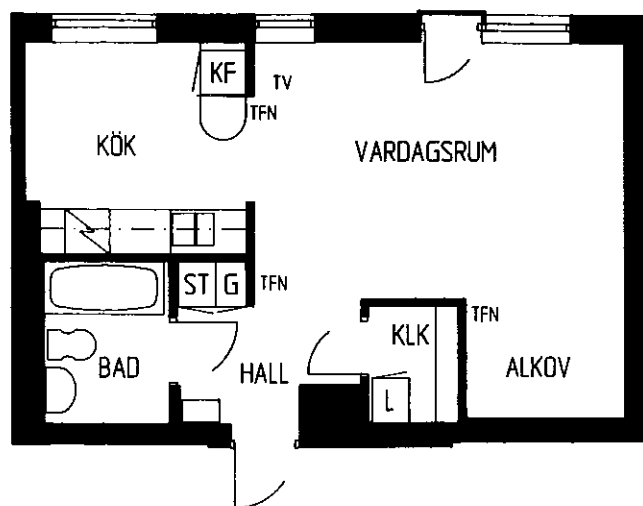


1 RoK

39,5 m²

Teckenförklaringar:

ST = städsåp
G = garderob
L = linnesåp

K/F = kyl/frys
(DM) = plats för diskmaskin
TFN = telefonuttag
TV = tv-uttag

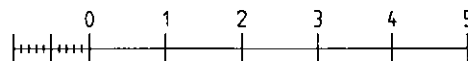

10 dm
ORIGINALSKALA 1:100

940316

LÄGENHET 1:2 VÅN. 1 TR. TALLÅSVÄGEN 3 A
LÄGENHET 2:2 VÅN. 2 TR. TALLÅSVÄGEN 3 A
LÄGENHET 3:2 VÅN. 3 TR. TALLÅSVÄGEN 3 A

