


BOFAKTA



FRÖSLUNDA

Kommunfastighet

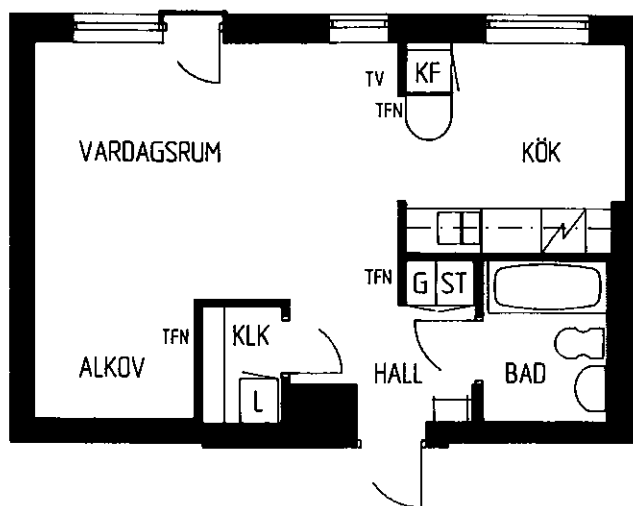


1 RoK

38,5 m²

Teckenförklaringar:

ST = städskåp
G = garderob
L = linneskåp
KLK = klädkammare

K/F = kyl/frys
TFN = telefonuttag
TV = tv-uttag

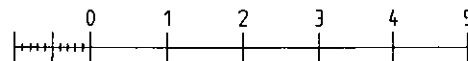

10 dm
ORIGINALSKALA 1:100

940316

LÄGENHET 1:8 VÅN. 1 TR. TALLÅSVÄGEN 3 C
LÄGENHET 2:8 VÅN. 2 TR. TALLÅSVÄGEN 3 C
LÄGENHET 3:8 VÅN. 3 TR. TALLÅSVÄGEN 3 C

