


BOFAKTA



FRÖSLUNDA

Kommunfastighet

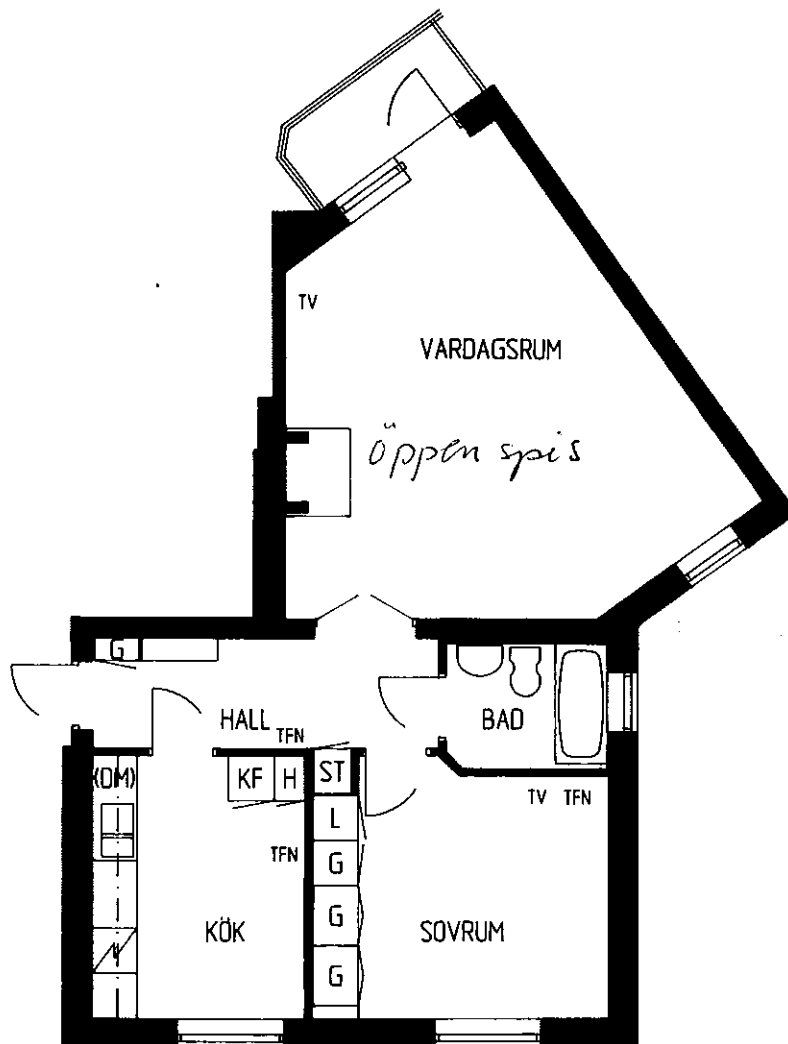


2 RoK

64,5 m²

Teckenförklaringar:

- | | |
|---------------|-----------------------------|
| ST = städskåp | K/F = kyl/frys |
| G = garderob | (DM) = plats för diskmaskin |
| L = linneskåp | TFN = telefonuttag |
| H = högskåp | TV = tv-uttag |

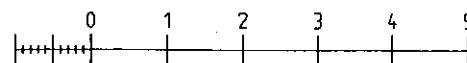

10 dm
ORIGINALSKALA 1:100

- | | |
|-------------------------|-----------------|
| LÄGENHET 1:9 VÅN. 1 TR. | TALLÄSVÄGEN 3 C |
| LÄGENHET 2:9 VÅN. 2 TR. | TALLÄSVÄGEN 3 C |
| LÄGENHET 3:9 VÅN. 3 TR. | TALLÄSVÄGEN 3 C |

