


BOFAKTA



FRÖSLUNDA

Kv Taktäckaren 1 / Hus 23

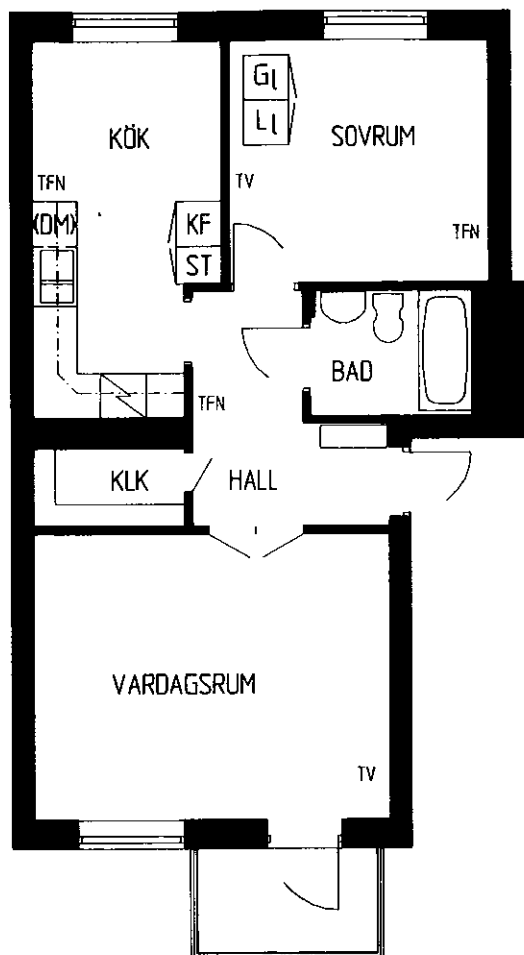


2 RoK

55,0 m²

Teckenförklaringar:

ST = städskåp
G = garderob
LI = löst tynneskåp
GI = lös garderob
KF = kyl/frys
KLK = klädkammare
(DM) = plats för diskmaskin
TFN = telefonuttag
TV = tv-uttag

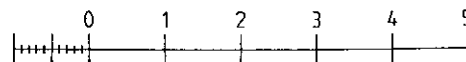

10 dm
ORIGINALSKALA 1:100

94-08-10

LÄGENHET 1:3 VÅN. 1 TR. TALLÅSVÄGEN 9 B
LÄGENHET 2:3 VÅN. 2 TR. TALLÅSVÄGEN 9 B
LÄGENHET 3:3 VÅN. 3 TR. TALLÅSVÄGEN 9 B

LÄGENHET 1:5 VÅN. 1 TR. TALLÅSVÄGEN 9 C
LÄGENHET 2:5 VÅN. 2 TR. TALLÅSVÄGEN 9 C
LÄGENHET 3:5 VÅN. 3 TR. TALLÅSVÄGEN 9 C

