


Kv Taktäckaren 1 / Hus 23

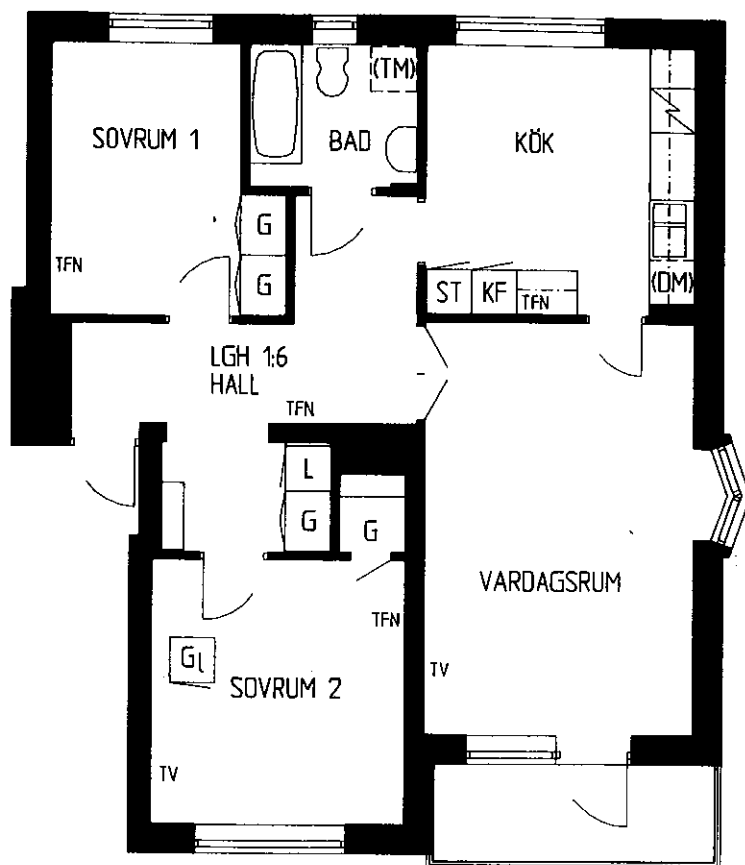


3 RoK

76,0 m²

Teckenförklaringar:

ST = städskåp	(DM) = plats för diskmaskin
G = garderob	(TM) = plats för tvättmaskin
L = linneskåp	TFN = telefonuttag
Gl = lös garderob	TV = tv-uttag
KF = kyl/frys	

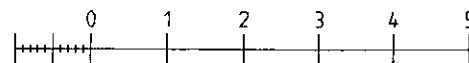10 dm
ORIGINALSKALA 1:100

94-08-10

LÄGENHET 1:6 VÅN. 1 TR. TALLÅSVÄGEN 9 C

LÄGENHET 2:6 VÅN. 2 TR. TALLÅSVÄGEN 9 C

LÄGENHET 3:6 VÅN. 3 TR. TALLÅSVÄGEN 9 C

