



BOFAKTA

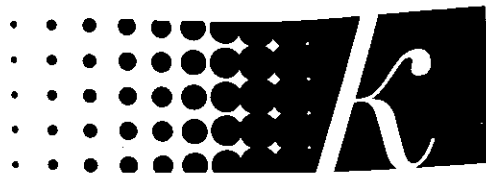

FRÖSLUNDA

Kommunfastighet

Kv Termiten 1 / Hus 24-25

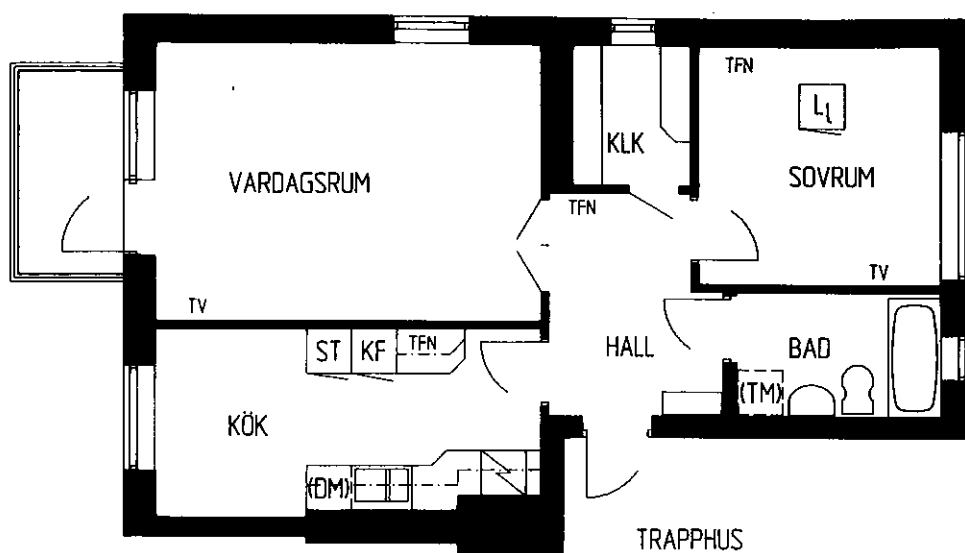


2 RoK

57,5 m²

Teckenförklaringar:

ST = städsåp
H = högskåp
LL = löst linnesåp
KF = kyl/frys
KLK = klådkammare

(TM) = plats för tvålmaskin
(DM) = plats för diskmaskin
TFN = telefonuttag
TV = tv-uttag

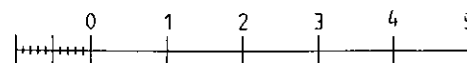

10 dm
ORIGINALSKALA 1:100

94-05-18

LÄGENHET 1:1 VÅN. 1 TR. BJÖRKHULTSVÄGEN 14 E
LÄGENHET 2:1 VÅN. 2 TR. BJÖRKHULTSVÄGEN 14 E
LÄGENHET 3:1 VÅN. 3 TR. BJÖRKHULTSVÄGEN 14 E

