


BOFAKTA



FRÖSLUNDA

Kommunfastighet

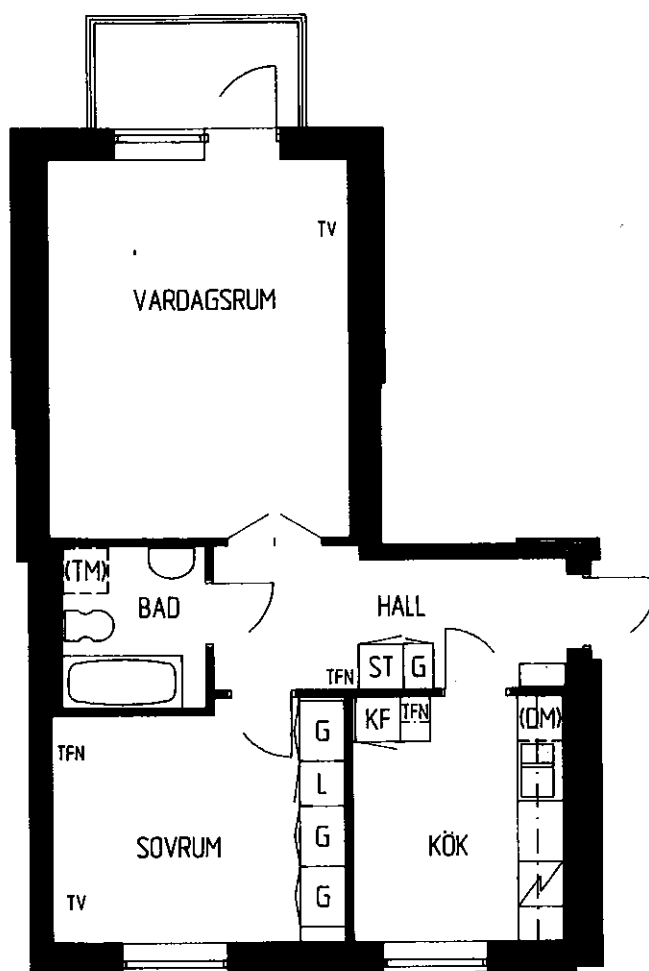

TRAPPHUS
MED HISS


2 RoK

55,5 m²

Teckenförklaringar:

ST = städskåp
G = garderob
L = linneskåp
K/F = kyl/frys

(DM) = plats för diskmaskin
(TM) = plats för tvättmaskin
TFN = telefonuttag
TV = tv-uttag

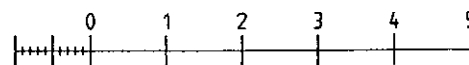

10 dm
ORIGINALSKALA 1:100

LÄGENHET 1:9 VÅN. 1 TR. BJÖRKHULTSVÄGEN 14A

LÄGENHET 2:9 VÅN. 2 TR. BJÖRKHULTSVÄGEN 14A

LÄGENHET 3:9 VÅN. 3 TR. BJÖRKHULTSVÄGEN 14A

LÄGENHET 1:14 VÅN. 1 TR. TALLÅSVÄGEN 11B

LÄGENHET 2:14 VÅN. 2 TR. TALLÅSVÄGEN 11B

LÄGENHET 3:14 VÅN. 3 TR. TALLÅSVÄGEN 11B

