



BOFAKTA

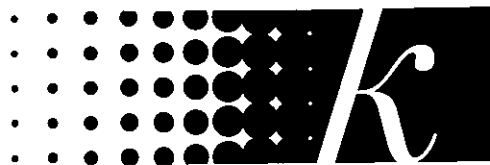

FRÖSLUNDA

Kommunfastighet

Kv Termiten 1 / Hus 24-25

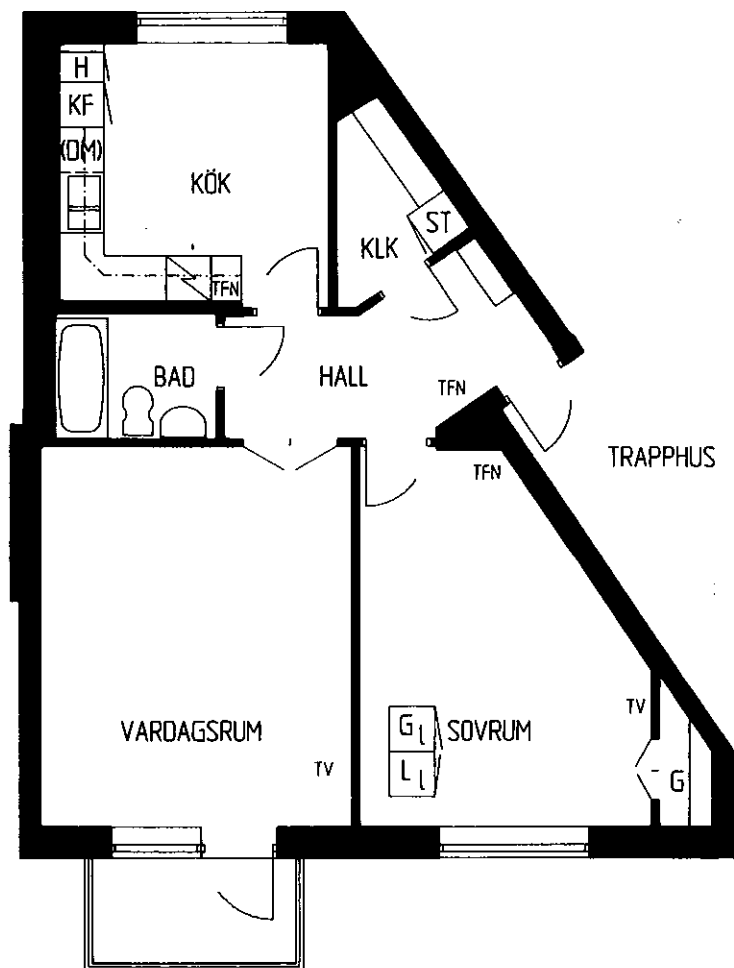


2 RoK

66,5 m²

Teckenförklaringar:

ST = städsåp
 G = garderob
 GL = lös garderob
 LL = löst linnesåp
 H = högskåp
 KLK = klådkammare

K/F = kyl/frys
 (DM) = plats för diskmaskin
 TFN = telefonuttag
 TV = tv-uttag

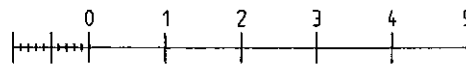

10 dm
 ORIGINALSKALA 1:100

94-05-18

LÄGENHET 1:17 VÅN. 1 TR. TALLÅSVÄGEN 11C

LÄGENHET 2:17 VÅN. 2 TR. TALLÅSVÄGEN 11C

LÄGENHET 3:17 VÅN. 3 TR. TALLÅSVÄGEN 11C

