


BOFAKTA



FRÖSLUNDA

Kommunfastighet

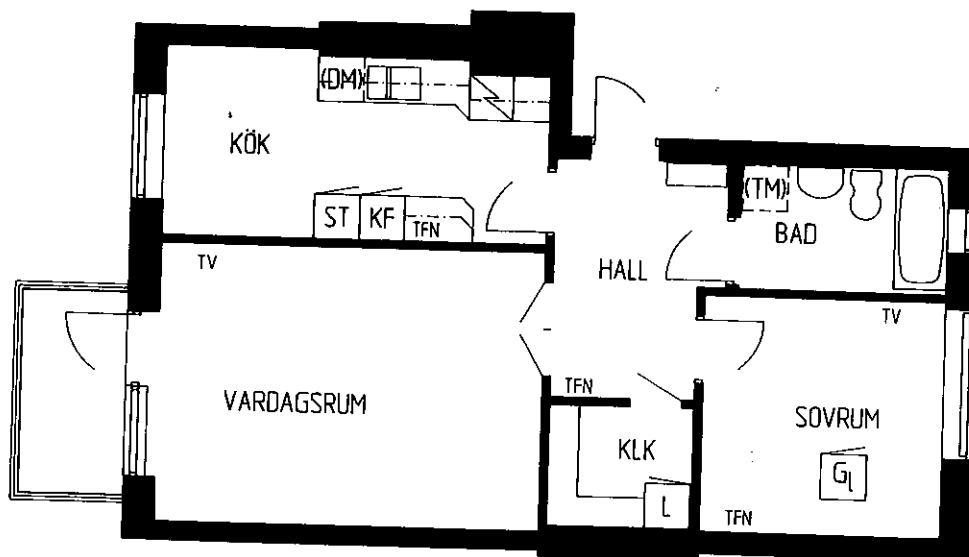


2 RoK

57,5 m²

Teckenförklaringar:

ST = städskåp
L = tinneskåp
KLK = klädkammare
GL = lös garderob
K/F = kyl/frys
(DM) = plats för diskmaskin
(TM) = plats för tvättmaskin
TFN = telefonuttag
TV = tv-uttag

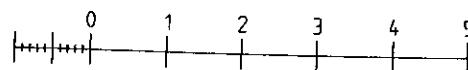

10 dm
ORIGINALSKALA 1:100

LÄGENHET 1:21 VÅN. 1 TR. TALLÅSVÄGEN 11E
LÄGENHET 2:21 VÅN. 2 TR. TALLÅSVÄGEN 11E
LÄGENHET 3:21 VÅN. 3 TR. TALLÅSVÄGEN 11E
LÄGENHET 1:23 VÅN. 1 TR. TALLÅSVÄGEN 11F
LÄGENHET 2:23 VÅN. 2 TR. TALLÅSVÄGEN 11F
LÄGENHET 3:23 VÅN. 3 TR. TALLÅSVÄGEN 11F

