


BOFAKTA



FRÖSLUNDA

Kommunfastighet

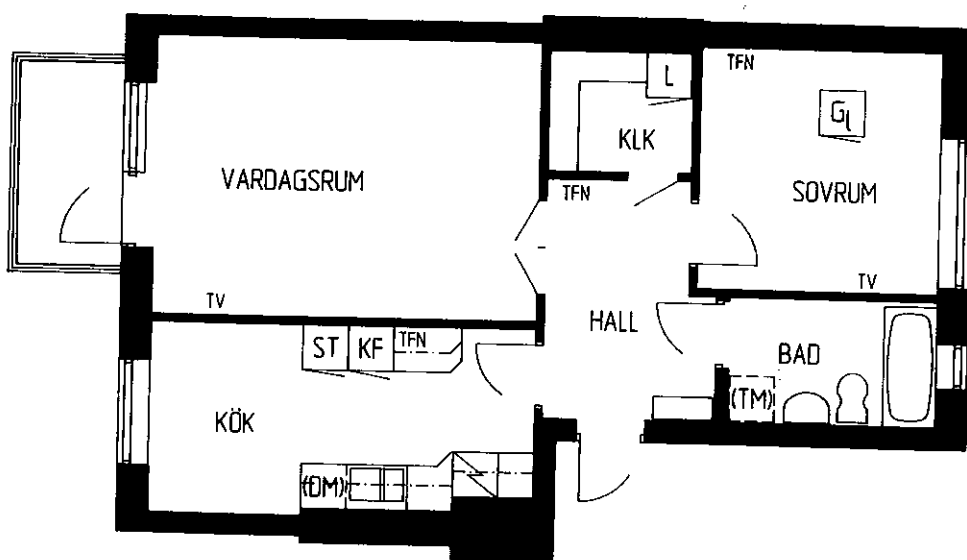


2 RoK

58,0 m²

Teckenförklaringar:

- | | |
|-------------------|------------------------------|
| ST = städsåp | K/F = kyl/frys |
| L = linnesåp | (DM) = plats för diskmaskin |
| KLK = klädkammare | (TM) = plats för tvättmaskin |
| GL = lös garderob | TFN = telefonuttag |
| | TV = tv-uttag |

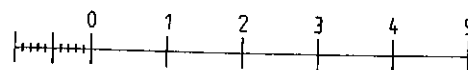

10 dm
ORIGINALSKALA 1:100

LÄGENHET 1:22 VÅN. 1 TR. TALLÅSVÄGEN 11E

LÄGENHET 2:22 VÅN. 2 TR. TALLÅSVÄGEN 11E

LÄGENHET 3:22 VÅN. 3 TR. TALLÅSVÄGEN 11E

