


BOFAKTA



FRÖSLUNDA

Kommunfastighet

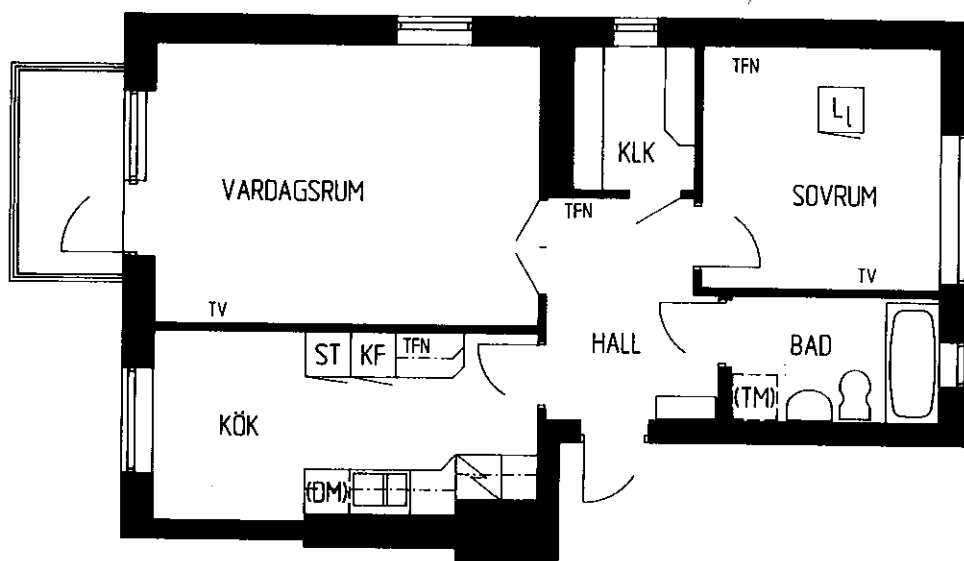


2 RoK

57,5 m²

Teckenförklaringar:

ST = städsåp
KLK = klädkammare
LL = löst linnesåp

K/F = kyl/frys
(DM) = plats för diskmaskin
(TM) = plats för tvättmaskin
TFN = telefonuttag
TV = tv-uttag

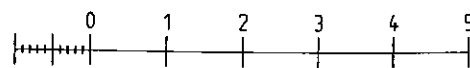

10 dm
ORIGINALSKALA 1:100

LÄGENHET 1:24 VÅN. 1 TR. TALLÅSVÄGEN 11F

LÄGENHET 2:24 VÅN. 2 TR. TALLÅSVÄGEN 11F

LÄGENHET 3:24 VÅN. 3 TR. TALLÅSVÄGEN 11F

