


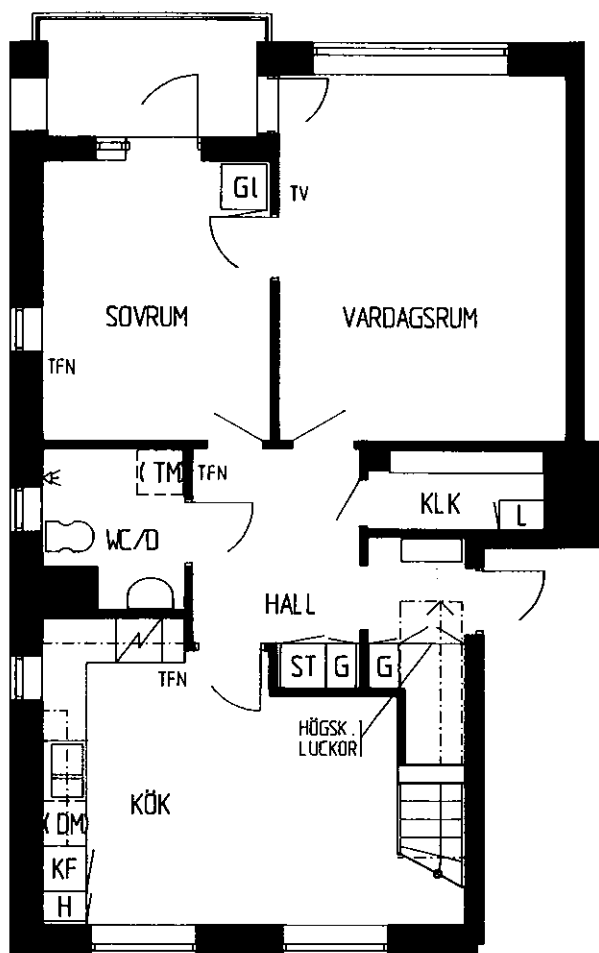

Tecken förklarar ingår :

ST = städsåp	K/F = kyl/frys
G = garderob	(DM) = plats för diskmaskin
L = linnesåp	(TM) = plats för tvåttmaskin
H = högskåp	TFN = telefonuttag
KLK = klådkammare	TV = tv-uttag
GL = lös garderob	

NEORE PLAN


LÄGENHET 3:1 VÅN. 3 TR. TALLÅSVÄGEN 15 C

BOFAKTA



FRÖSLUNDA


Kommunfastighet

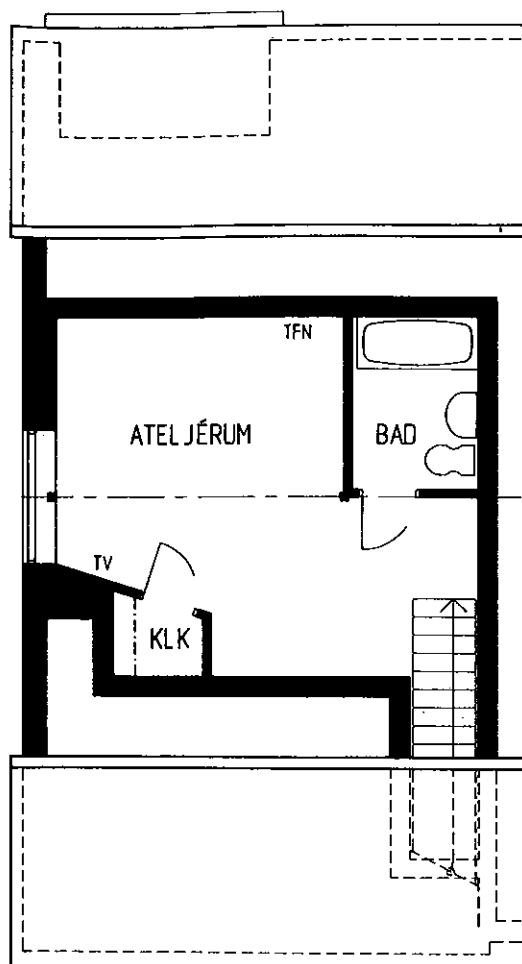

ÖVRE PLAN

3 RoK

92,5 m²

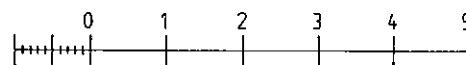

10 dm
ORIGINALSKALA 1:100

930920

