


BOFAKTA



FRÖSLUNDA

Kommunfastighet

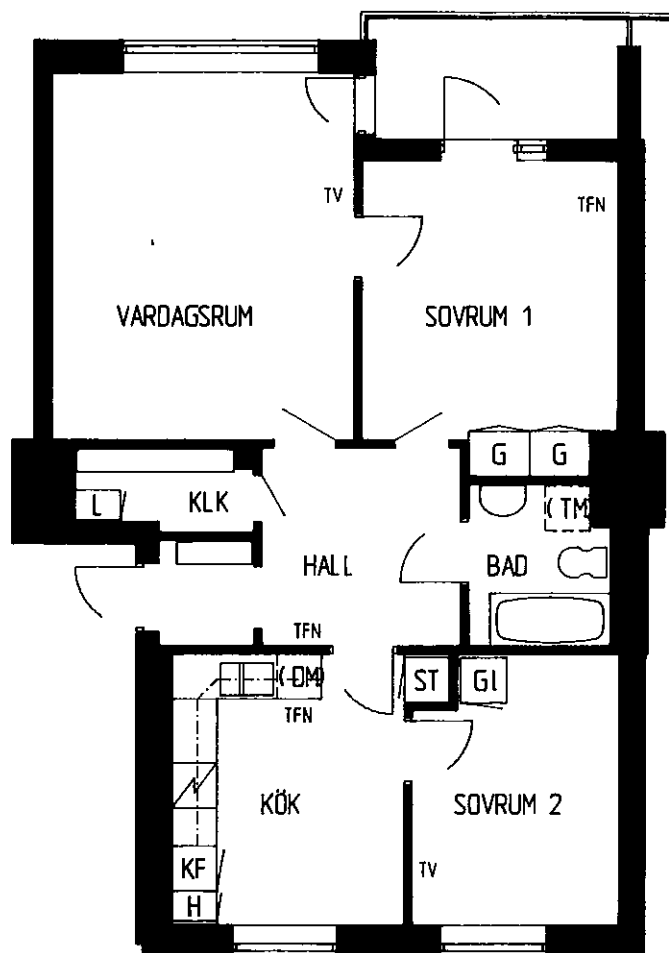


3 RoK

72,0 m²

Teckenförklaringar :

- | | |
|-------------------|------------------------------|
| ST = städskåp | K/F = kyl/frys |
| G = garderob | (DM) = plats för diskmaskin |
| L = linneskåp | (TM) = plats för tvättmaskin |
| H = högsåp | TFN = telefonuttag |
| KLK = klädkammare | TV = tv-uttag |
| GI = lös garderob | |

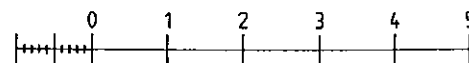

10 dm
ORIGINALSKALA 1:100

LÄGENHET 3:4 VÅN. 3 TR. TALLÅSVÄGEN 15 B

