


BOFAKTA



FRÖSLUNDA

Kommunfastighet

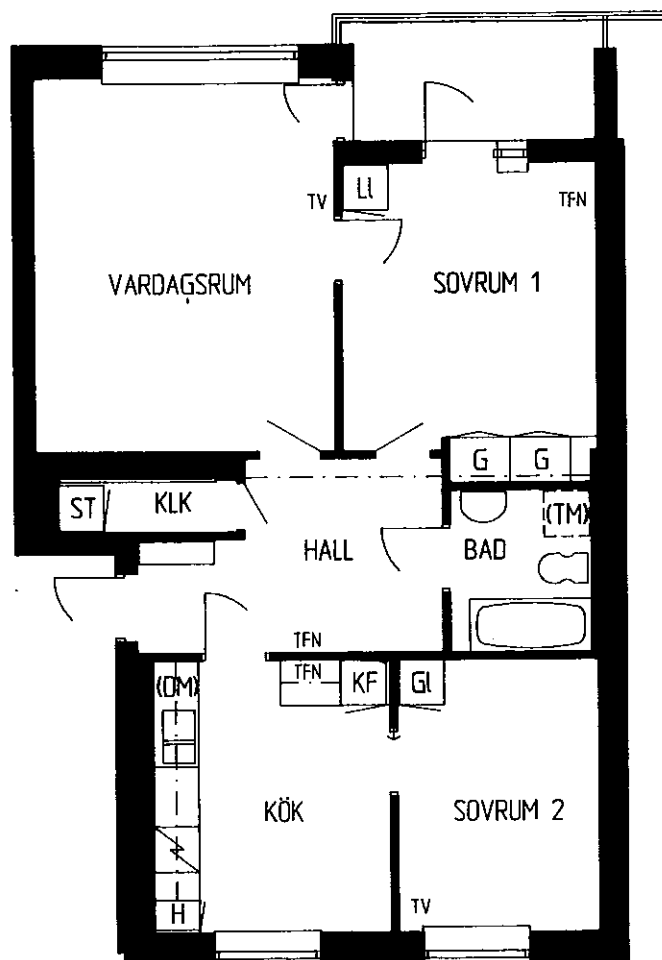


3 RoK

72,0 m²

Teckenförklaringar:

ST = städ	F = frys
G = garderob	KF = kyl/frys
L = linneskåp	KS = kyl/sval
H = högskåp	(DM) = plats för diskmaskin
KLK = klädkammare	(TM) = plats för tvättmaskin
TFN = telefonuttag	TV = tv-uttag

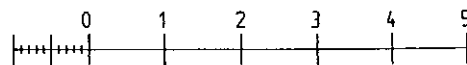10 dm
ORIGINALSKALA 1:100

LÄGENHET 1:4 VÅN. 1 TR. TALLÅSVÄGEN 17 B

LÄGENHET 3:4 VÅN. 3 TR. TALLÅSVÄGEN 17 B

