


BOFAKTA



FRÖSLUNDA

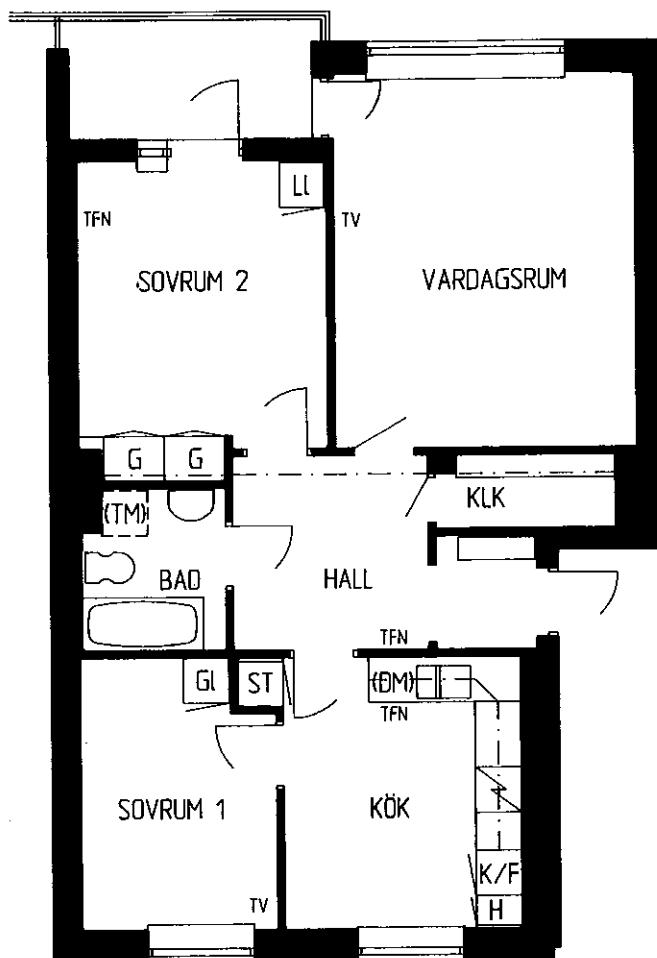


3 RoK

71,5 m²

Teckenförklaringar:

ST = städ	F = frys
G = garderob	KF = kyl/frys
L = linneskåp	KS = kyl/sval
H = hängskåp	(DM) = plats för diskmaskin
KLK = klädkammare	(TM) = plats för tvättmaskin
TFN = telefonuttag	TV = tv-uttag

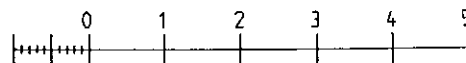

10 dm
ORIGINALSKALA 1:100

LÄGENHET 1:5 VÅN. 1 TR. TALLÄSVÄGEN 17 A

LÄGENHET 2:3 VÅN. 2 TR. TALLÄSVÄGEN 17 B

